

Lotissement "Le Pastel"

PLAN DE VENTE

Lot N° 26 : superficie de 370 m²
Vente à

Département du Tarn

Commune de Labastide-Saint-Georges



Section : B

Parcelle : 1926

PA n°081 116 25 00001

Plan de masse

Sans échelle

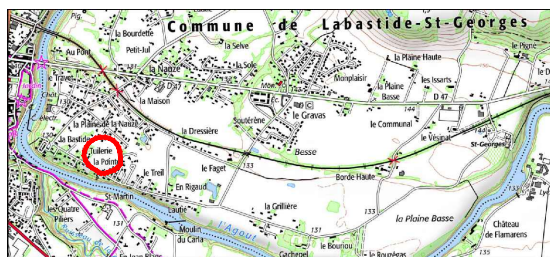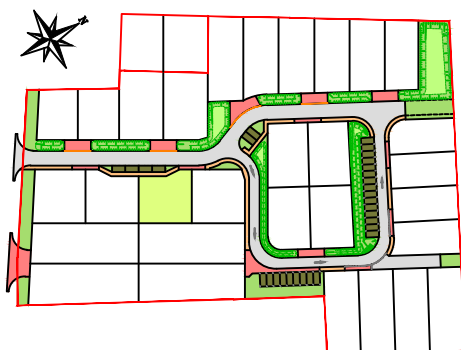

Signature et date de l'acquéreur

urbactis
GÉOMÈTRE-EXPERT
SURVEILLANT



Agence de MONTAUBAN

40 Impasse de Berlin
82003 MONTAUBAN Cedex
montauban@urbactis.eu
N° unique : 05 63 66 44 22
www.urbactis.eu
N°240239


Nota :

- La position des coffrets et regards de branchement est donnée à titre indicatif, elle est susceptible d'être modifiée en fonction de contraintes techniques et/ou administratives.
- Le niveau altimétrique des futures constructions devra être adapté à la profondeur des regards individuels d'assainissement d'eaux pluviales et des eaux usées.

Légende :

- | | |
|--|------------------------------------|
| Lot | Regard de branchement d'eaux usées |
| Trottoir | Regard de branchement telecom |
| Zone constructible | Compteur d'eau potable |
| Bande d'implantation de la façade (0 à 8m) | Coffret Electrique |
| Accès au lot | Borne OGE |

Plan de vente - échelle 1/200

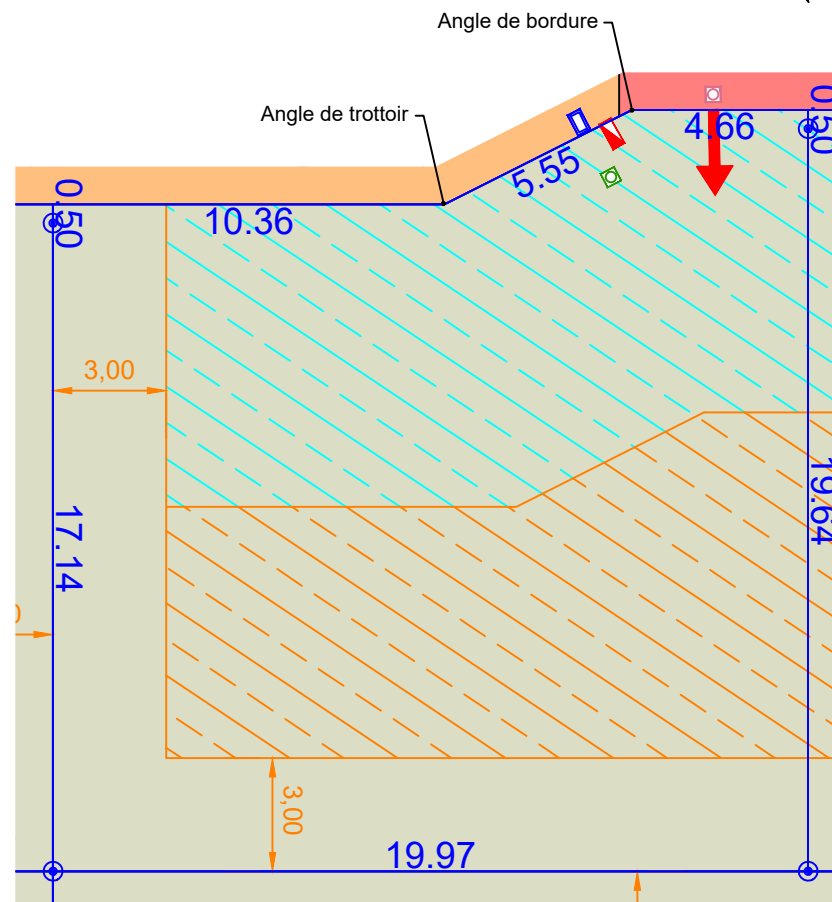

urbactis
GÉOMÈTRE-EXPERT
SURVEILLANT



Echelle 1/200

