

# Lotissement "Le Pastel"

## PLAN DE VENTE

Lot N° 28 : superficie de 392 m<sup>2</sup>

Vente à .....

Département du Tarn

PA n°081 116 25 00001


Commune de Labastide-Saint-Georges

Section : B

Parcelle : 1928


### Plan de masse

Sans échelle

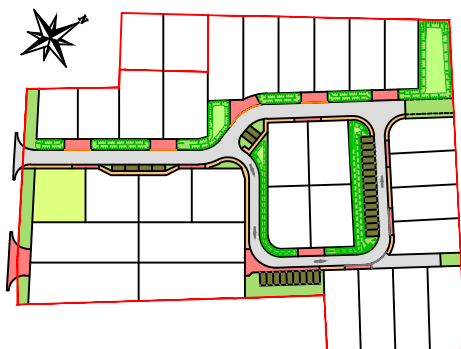

Signature et date de l'acquéreur

\_\_\_\_\_  
\_\_\_\_\_  
\_\_\_\_\_

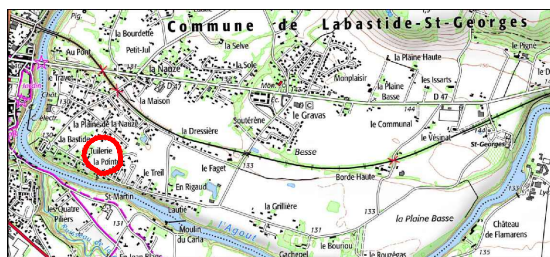

**urbactis**

CONSEIL D'AMÉNAGEMENT



Agence de MONTAUBAN

40 Impasse de Berlin

82003 MONTAUBAN Cedex

montauban@urbactis.eu

N° unique : 05 63 66 44 22

www.urbactis.eu

N°240239


### Nota :

- La position des coffrets et regards de branchement est donnée à titre indicatif, elle est susceptible d'être modifiée en fonction de contraintes techniques et/ou administratives.
- Le niveau altimétrique des futures constructions devra être adapté à la profondeur des regards individuels d'assainissement d'eaux pluviales et des eaux usées.

### Légende :

- |                                            |                                    |
|--------------------------------------------|------------------------------------|
| Lot                                        | Regard de branchement d'eaux usées |
| Espace vert                                | Regard de branchement telecom      |
| Zone constructible                         | Compteur d'eau potable             |
| Bande d'implantation de la façade (0 à 8m) | Coffret Candélabre                 |
| Accès au lot                               | Coffret Electrique                 |
| Trottoir                                   | Borne OGE                          |

## Plan de vente - échelle 1/200

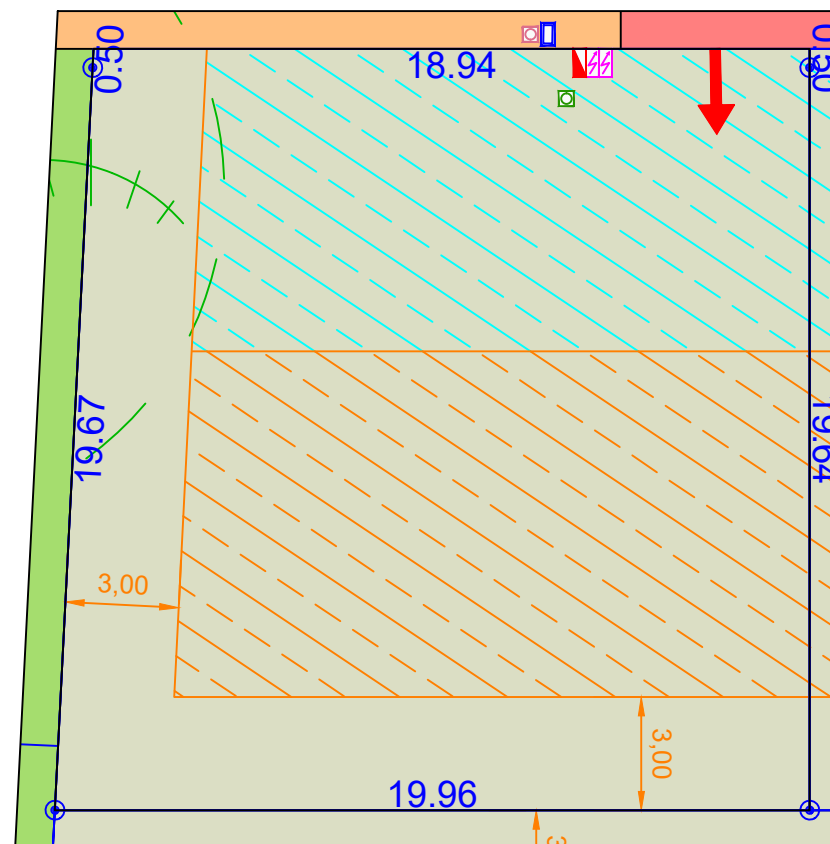

**urbactis**

CONSEIL D'AMÉNAGEMENT



Echelle 1/200

