

Lotissement "Le Pastel"

PLAN DE VENTE

Lot N° 29 : superficie de 611 m²

Vente à


Département du Tarn
Commune de Labastide-Saint-Georges
Section : B

PA n°081 116 25 00001


Parcelle : 1929

Plan de masse

Sans échelle

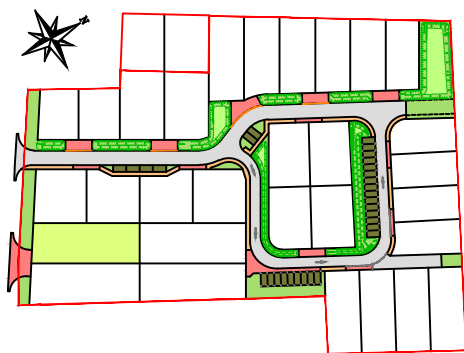

Signature et date de l'acquéreur

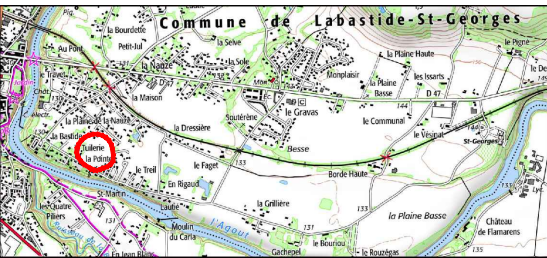

urbactis

GÉOMÈTRE-EXPERT BUREAU D'ÉTUDES



Agence de MONTAUBAN

60 Impasse de Berlin

82003 MONTAUBAN Cedex

montauban@urbactis.eu

N° unique : 05 63 66 44 22

www.urbactis.eu


N°240239

Format A3

Nota :
- La position des coffrets et regards de branchement est donnée à titre indicatif, elle est susceptible d'être modifiée en fonction de contraintes techniques et/ou administratives.
- Le niveau altimétrique des futures constructions devra être adapté à la profondeur des regards individuels d'assainissement d'eaux pluviales et des eaux usées.

- Légende :
- | | | | |
|--|--|--|------------------------------------|
| | Lot | | Noue paysagère |
| | Espace vert | | Regard de branchement d'eaux usées |
| | Zone constructible | | Regard de branchement telecom |
| | Bande d'implantation de la façade (0 à 8m) | | Compteur d'eau potable |
| | Accès au lot | | Coffret Electrique |
| | | | Borne OGE |

Plan de vente - échelle 1/200

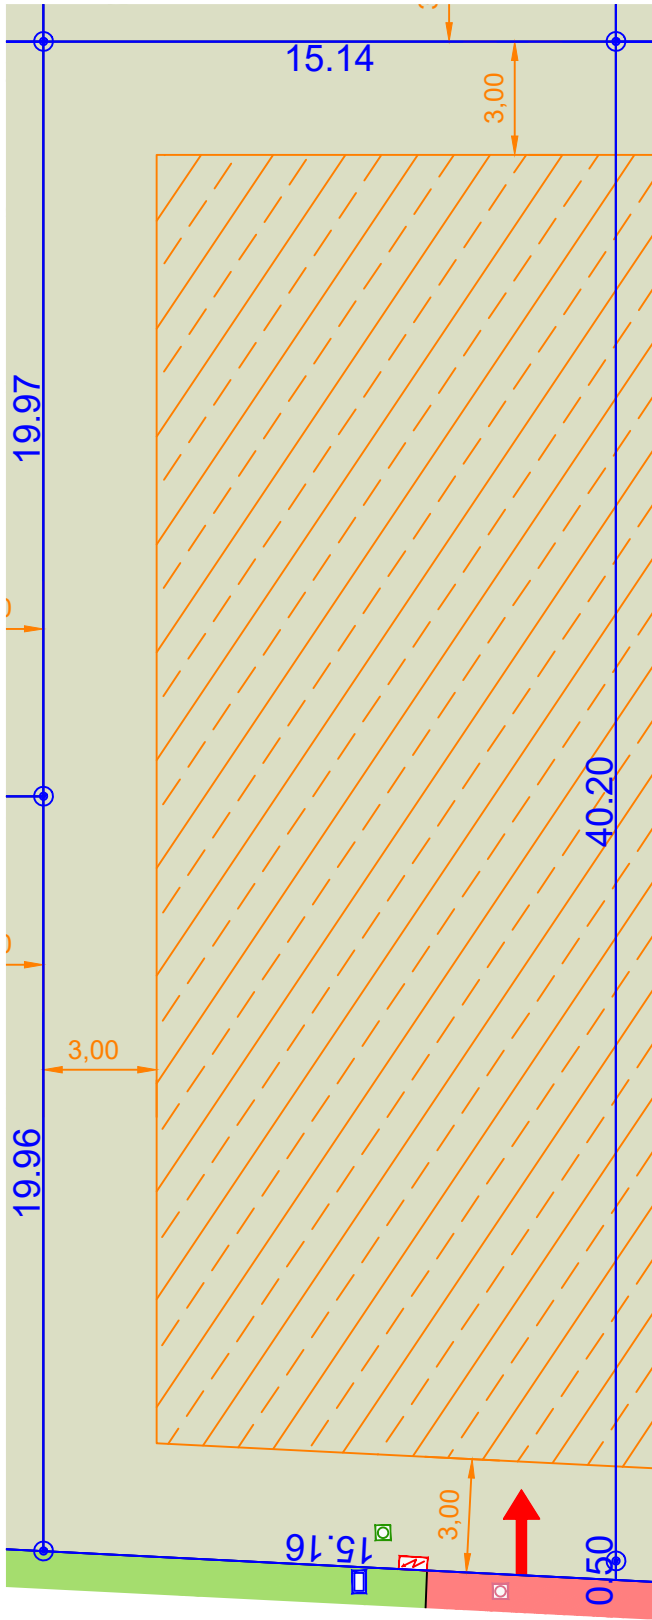

urbactis

GÉOMÈTRE-EXPERT BUREAU D'ÉTUDES



Echelle 1/200

