

Lotissement "Le Pastel"

PLAN DE VENTE

Lot N° 30 : superficie de 618 m²

Vente à


Département du Tarn
Commune de Labastide-Saint-Georges
Section : B

PA n°081 116 25 00001


Parcelle : 1930

Plan de masse

Sans échelle

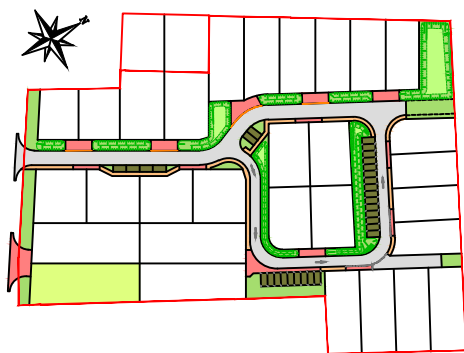

Signature et date de l'acquéreur

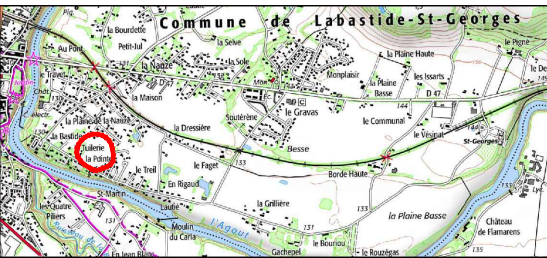


urbactis
GÉOMÈTRE-EXPERT BUREAU D'ÉTUDES
Agence de MONTAUBAN
60 Impasse de Berlin
82003 MONTAUBAN Cedex
montauban@urbactis.eu
N° unique : 05 63 66 44 22
www.urbactis.eu
N°240239

Format A3

Nota :
- La position des coffrets et regards de branchement est donnée à titre indicatif, elle est susceptible d'être modifiée en fonction de contraintes techniques et/ou administratives.
- Le niveau altimétrique des futures constructions devra être adapté à la profondeur des regards individuels d'assainissement d'eaux pluviales et des eaux usées.

- Légende :
- | | | | |
|--|--|--|------------------------------------|
| | Lot | | Noue paysagère |
| | Espace vert | | Regard de branchement d'eaux usées |
| | Zone constructible | | Regard de branchement telecom |
| | Bande d'implantation de la façade (0 à 8m) | | Compteur d'eau potable |
| | Accès au lot | | Coffret Electrique |
| | | | Borne OGE |

Plan de vente - échelle 1/200

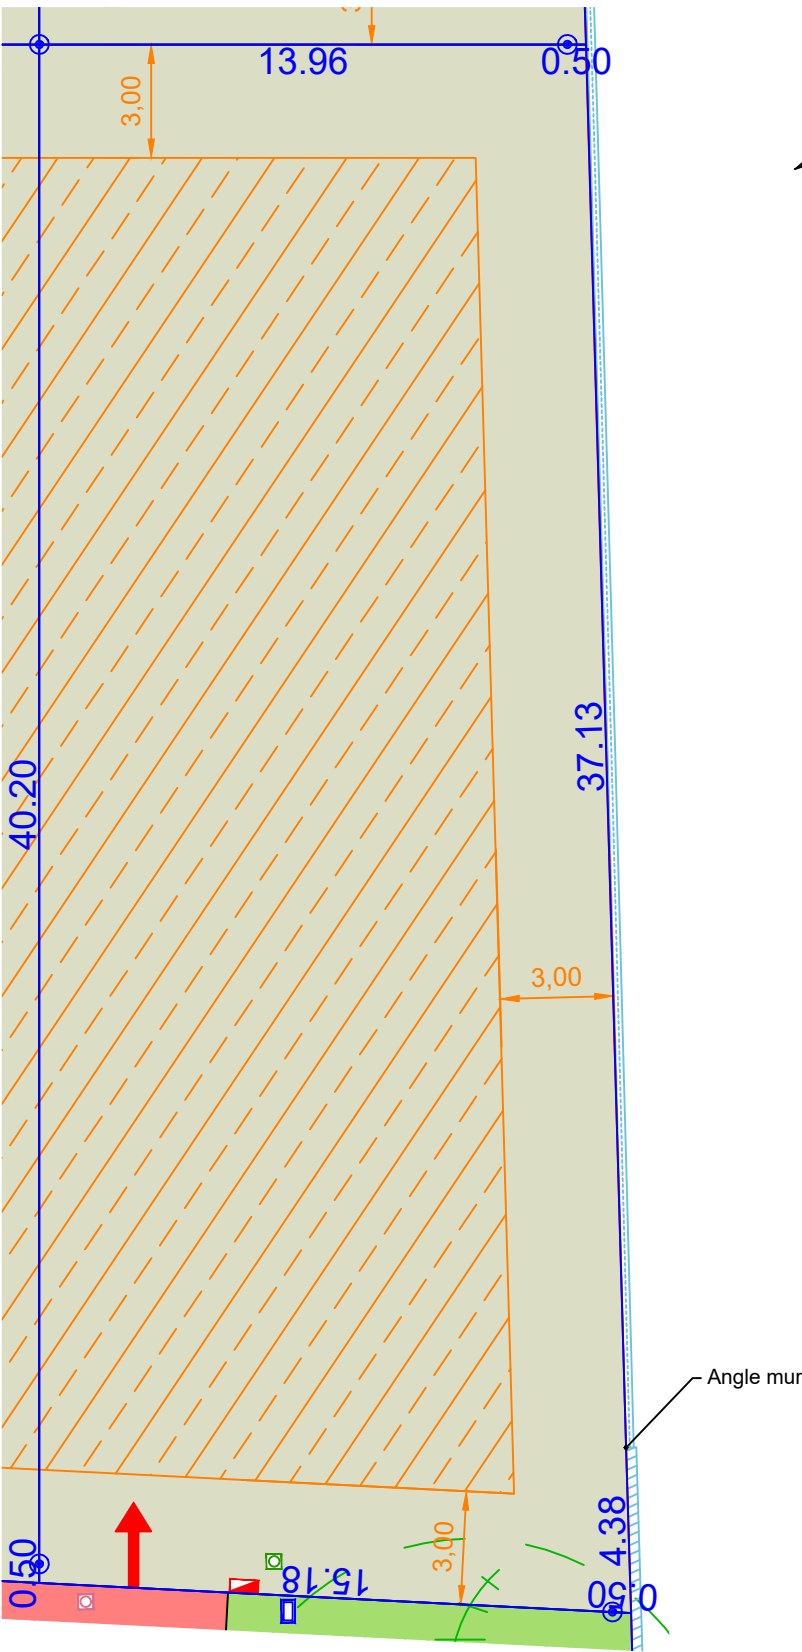

urbactis
GÉOMÈTRE-EXPERT BUREAU D'ÉTUDES

