


PLAN DE RESERVATION

LEGENDE

- ETEL

Tableau électrique
- Gaine technique
- Implantation PC interdite
- Soffite ou Faux-plafond
- Terrasse ou loggia en dalles sur plots
- Balcon sur platelage bois
- Grille caillebotis
- Accessibilité Personne à Mobilité Réduite
- Carrelage

PF : Porte-Fenêtre ouvrant à la française
FAFV : Fenêtre sur Allège Fixe Vitrée Oscillo Battant
F : Fenêtre Oscillo Battant
VRE : Volet Roulant Electrique
Pl. BEC : Placard Ballon d'Eau Chaude thermo-dynamique
Pl. : Placard
2m50 Hauteur sous plafond en partie courrante

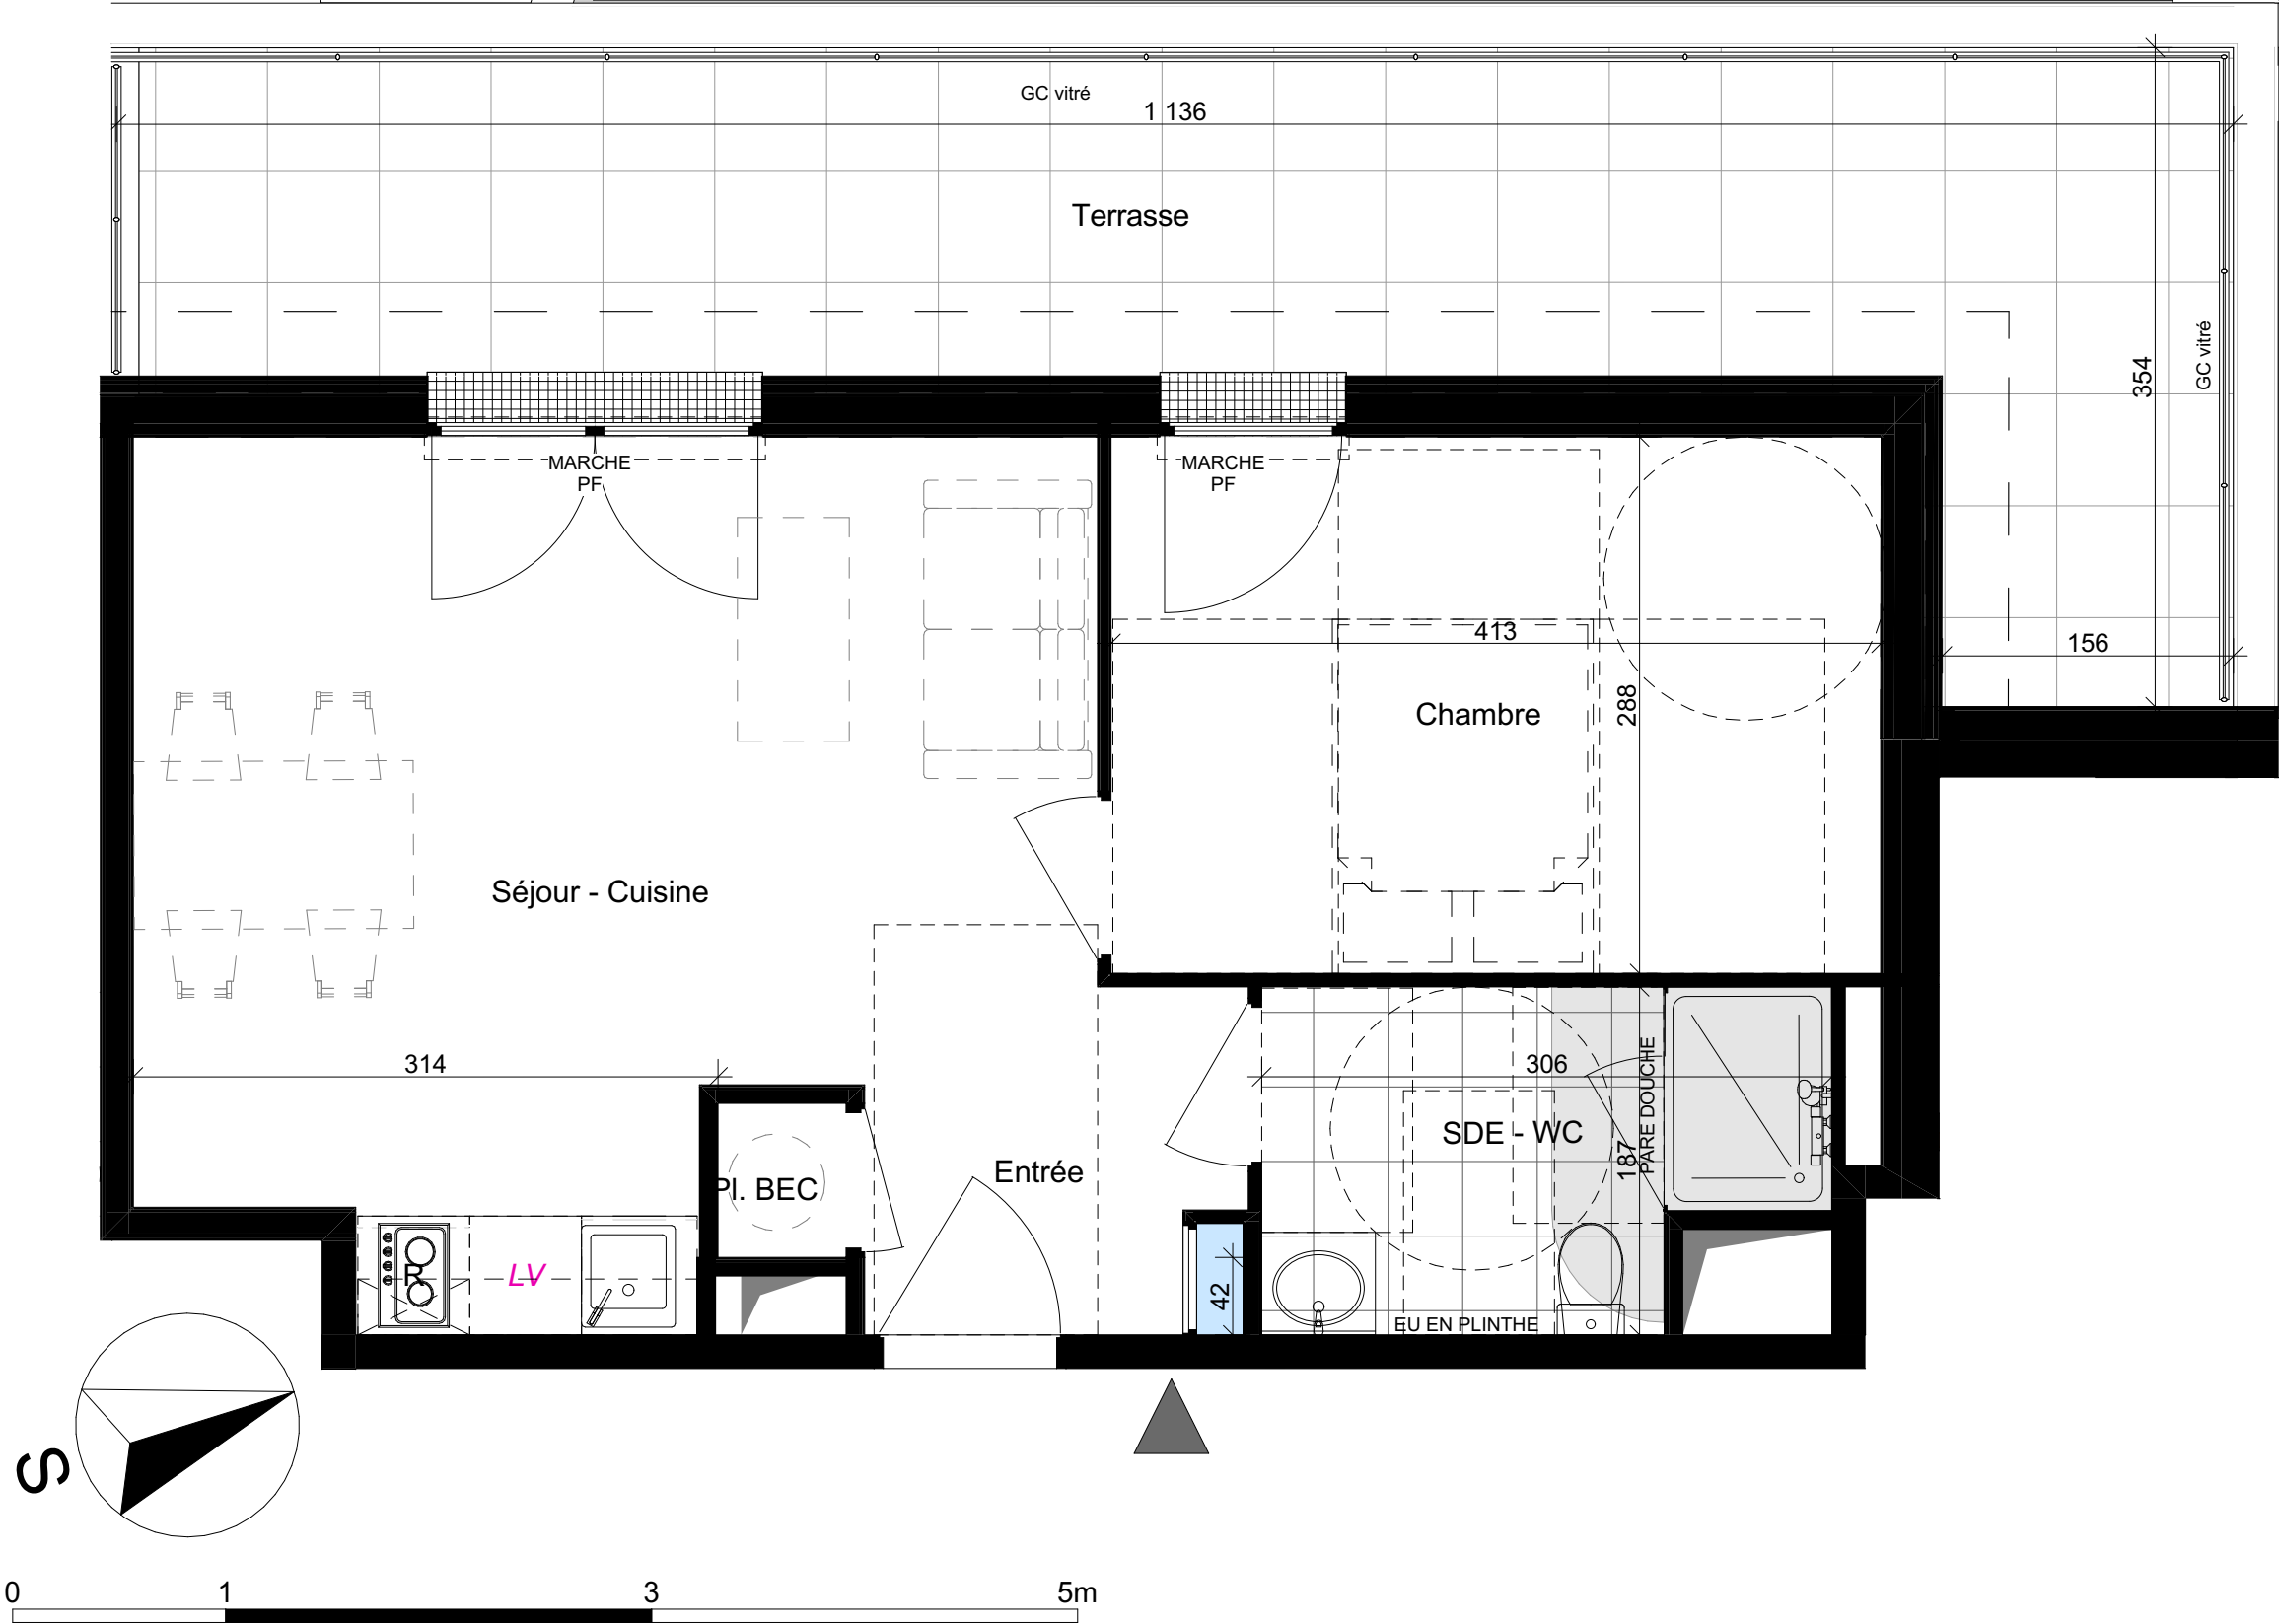

SASU AP67
Boulevard Ronsard, 44150 Ancenis-Saint-Géréon




PADW
SCOP D'ARCHITECTURE

BATIMENT	NIVEAU	TYPE	N°LOG
A	3	T2	A308

SURFACES HABITABLES	
Entrée	3,6
Séjour - Cuisine	20,6
Chambre	11,9
SDE - WC	5,1
Pl. BEC	0,7
Total surfaces habitables	41,9 m²
SURFACES ANNEXES	
Terrasse	22,8
Total surfaces annexes	22,8 m²

PLAN DE REPERAGE

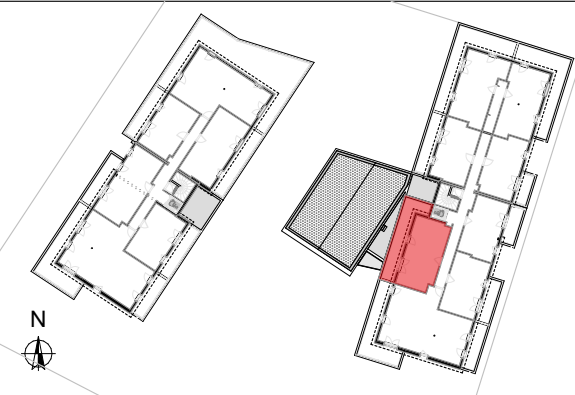

DATE CREATION	30/04/2025
DATE MISE A JOUR	19/03/2026
ECHELLE	1:40, 1:35

« Le présent plan pourra subir des adaptations dimensionnelles, techniques et d'organisation afin de répondre aux contraintes induites par les études détaillées d'exécution et par le respect des réglementations et règles de l'art. Les aménagements du logement dont celui de la cuisine sont donnés à titre purement illustratif et indicatif. La position des radiateurs, des prises, des interrupteurs et des plafonniers est également donnée à titre indicatif. Les hauteurs d'allèges sont données à titre indicatif. Il est rappelé qu'une tolérance de 5% en plus ou en moins sera admise dans l'exécution des travaux par rapport aux côtes et aux surfaces des plans.