







 
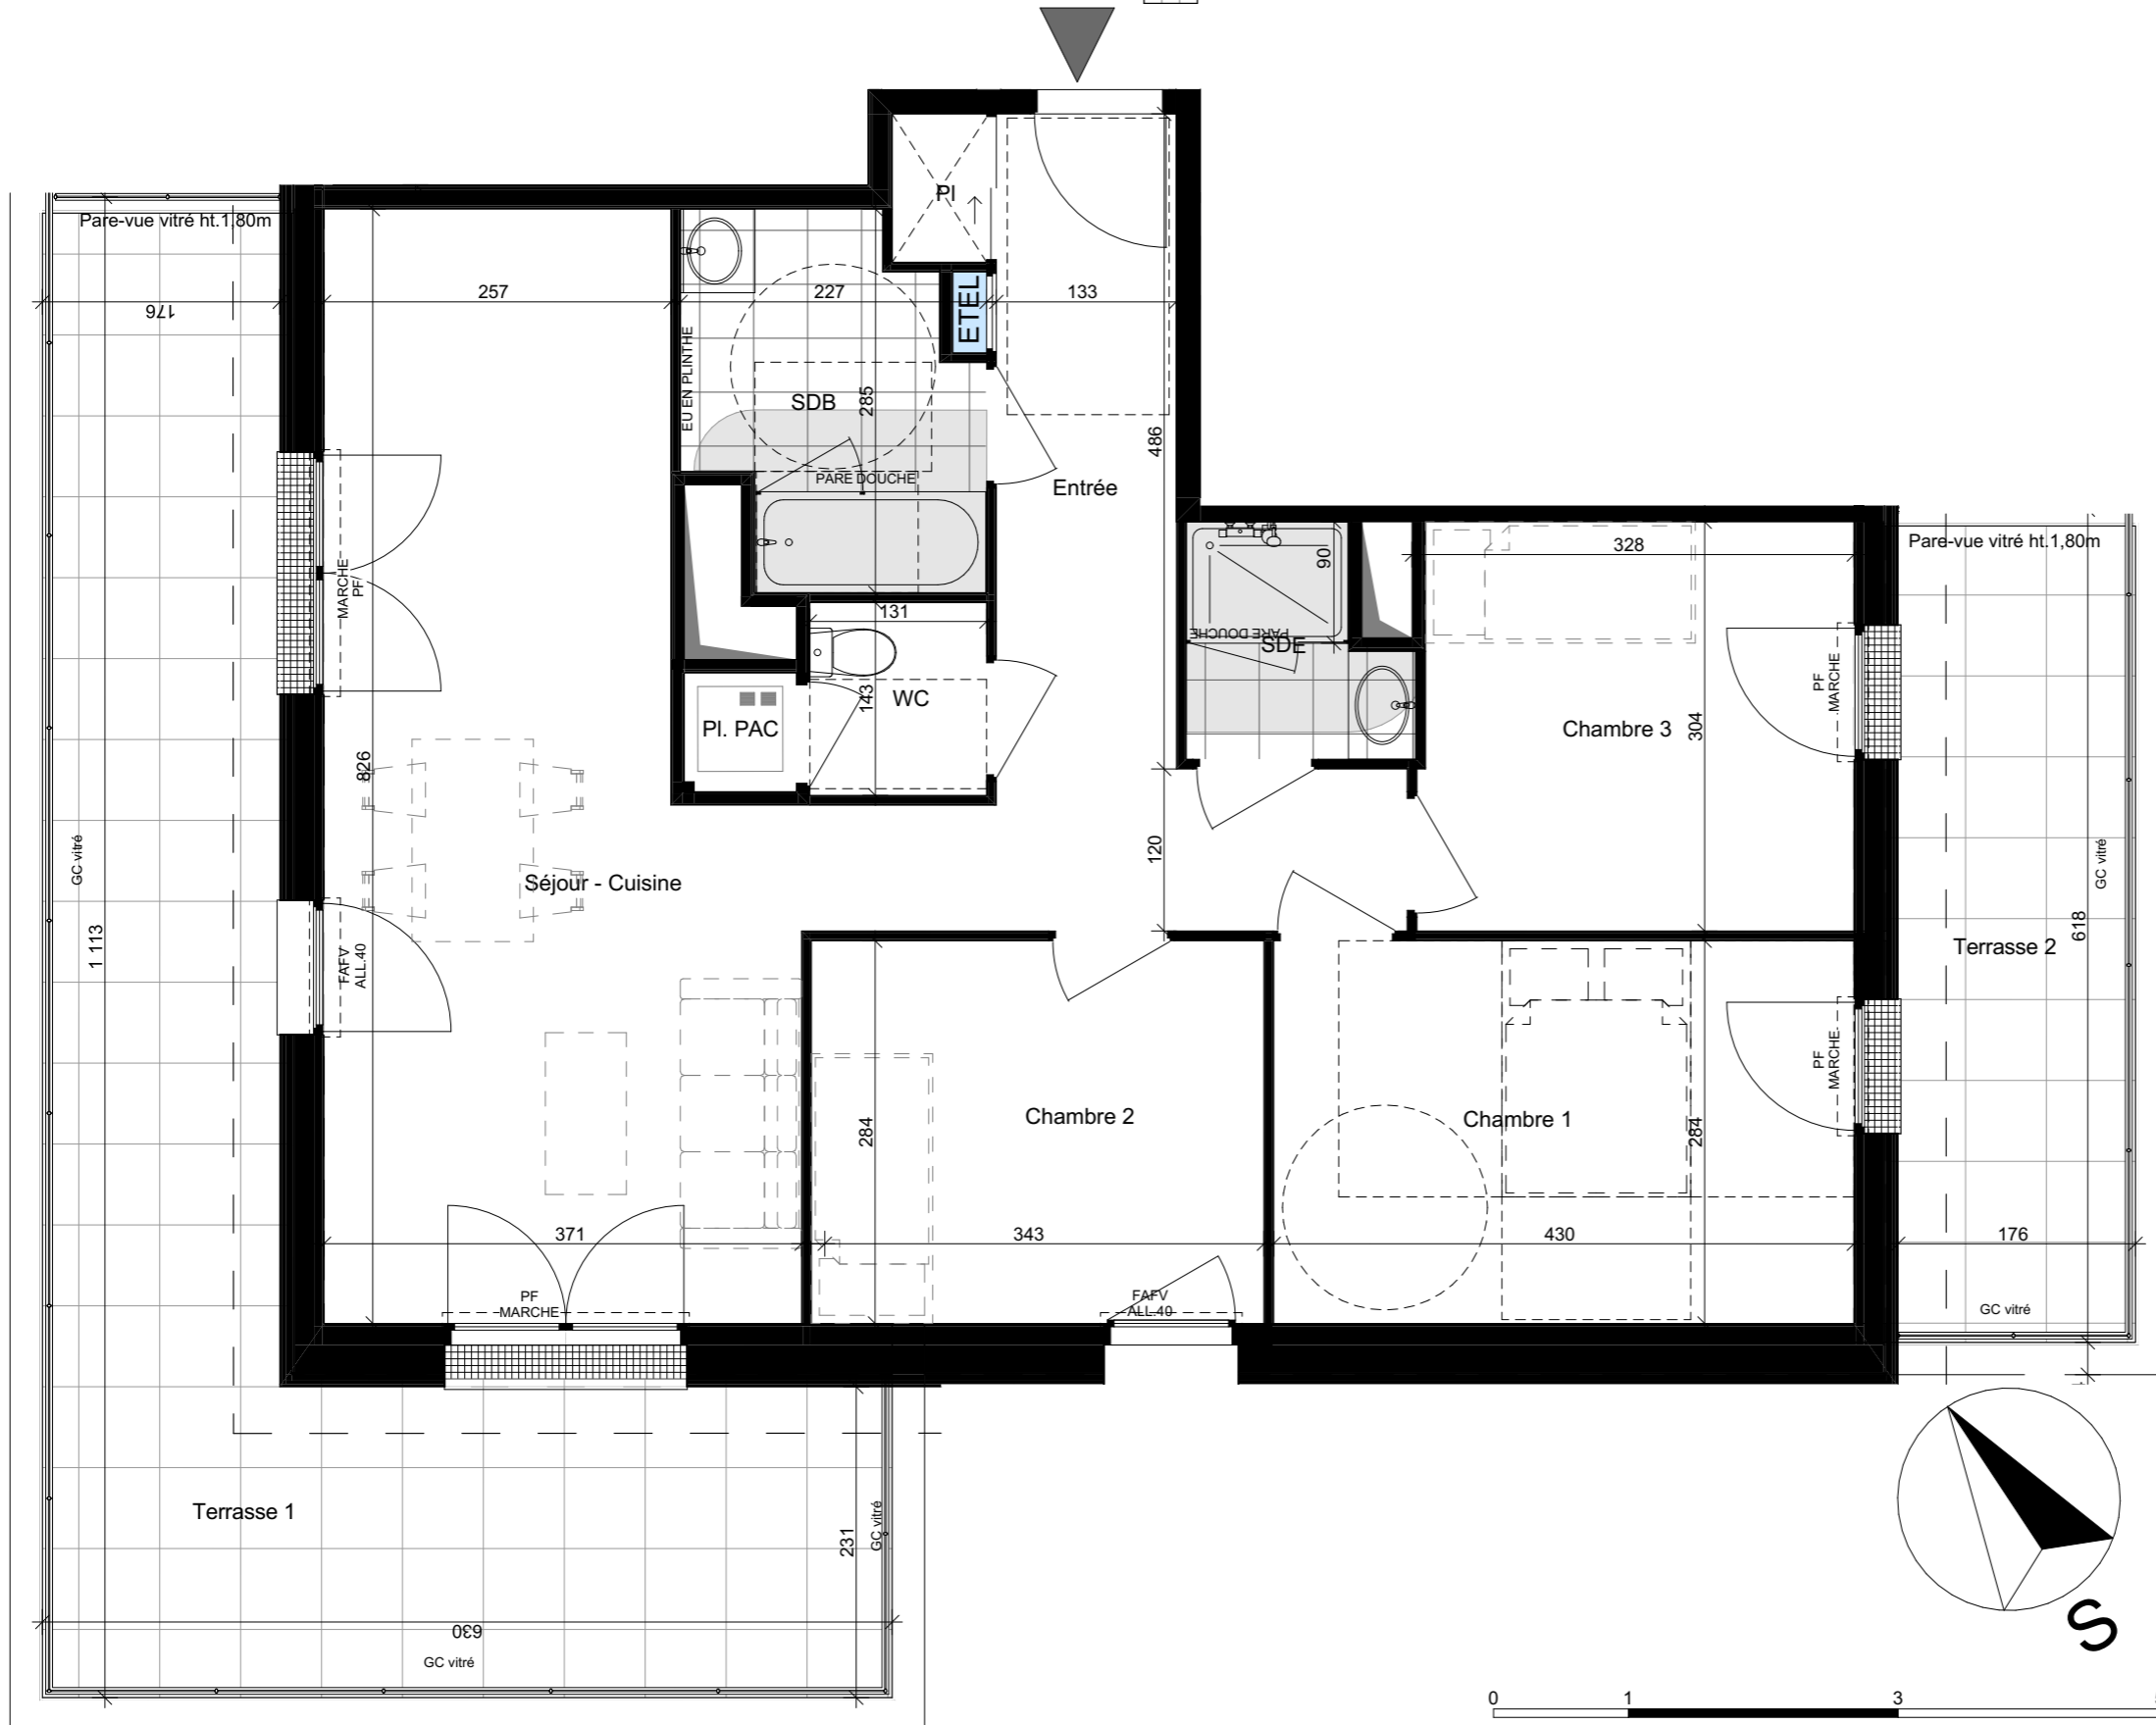


PLAN DE RESERVATION

LEGENDE

 -  Tableau électrique
-  Gaine technique
-  Implantation PC interdite
-  Soffite ou Faux-plafond
-  Terrasse ou loggia en dalles sur plots
-  Balcon sur platelage bois
-  Grille caillebotis
-  Accessibilité Personne à Mobilité Réduite
-  Carrelage

- PF : Porte-Fenêtre ouvrant à la française
- FAFV : Fenêtre sur Allège Fixe Vitrée Oscillo Battant
- F : Fenêtre Oscillo Battant
- VRE : Volet Roulant Electrique
- Pl. BEC : Placard Ballon d'Eau Chaude thermo-dynamique
- Pl. : Placard
- 2m50 Hauteur sous plafond en partie courante



Atréalis
PROMOTION - CONSTRUCTION


SASU AP67
Boulevard Ronsard, 44150 Ancenis-Saint-Géréon

LE COURS SAINT-JEAN

PADW
SCOP D'ARCHITECTURE

BATIMENT	NIVEAU	TYPE	N°LOG
B	3	T4	B302

SURFACES HABITABLES	
Entrée	10,2
Séjour - Cuisine	26,3
Chambre 1	12,1
Chambre 2	9,5
Chambre 3	9,7
SDB	5,4
SDE	2,5
WC	1,9
Pl	0,8
Pl. PAC	0,8
Total surfaces habitables	79,2 m²
SURFACES ANNEXES	
Terrasse 1	30,0
Terrasse 2	10,7
Total surfaces annexes	40,7 m²

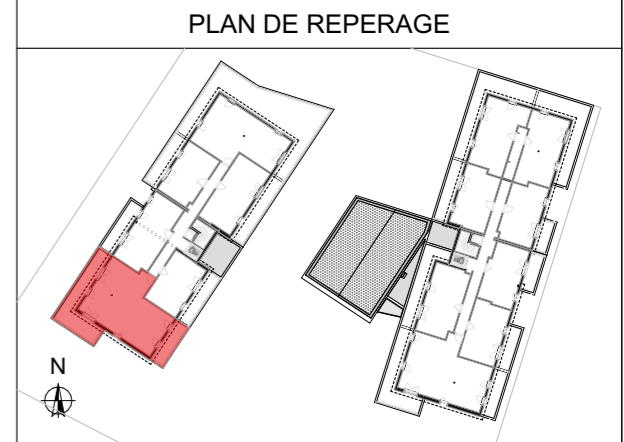




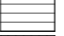
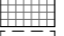
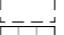



DATE CREATION	30/04/2025
DATE MISE A JOUR	19/03/2026
ECHELLE	1:55


« Le présent plan pourra subir des adaptations dimensionnelles, techniques et d'organisation afin de répondre aux contraintes induites par les études détaillées d'exécution et par le respect des réglementations et règles de l'art. Les aménagements du logement dont celui de la cuisine sont donnés à titre purement illustratif et indicatif. La position des radiateurs, des prises, des interrupteurs et des plafonniers est également donnée à titre indicatif. Les hauteurs d'allèges sont données à titre indicatif. Il est rappelé qu'une tolérance de 5% en plus ou en moins sera admise dans l'exécution des travaux par rapport aux côtes et aux surfaces des plans.

PLAN DE RESERVATION

LEGENDE

-  Tableau électrique
-  Gaine technique
-  Implantation PC interdite
-  Soffite ou Faux-plafond
-  Terrasse ou loggia en dalles sur plots
-  Balcon sur platelage bois
-  Grille caillbotis
-  Accessibilité Personne à Mobilité Réduite
-  Carrelage

- PF : Porte-Fenêtre ouvrant à la française
- FAFV : Fenêtre sur Allège Fixe Vitrée Oscillo Battant
- F : Fenêtre Oscillo Battant
- VRE : Volet Roulant Electrique
- Pl. BEC : Placard Ballon d'Eau Chaude thermo-dynamique
- Pl. : Placard
- 2m50 Hauteur sous plafond en partie courante

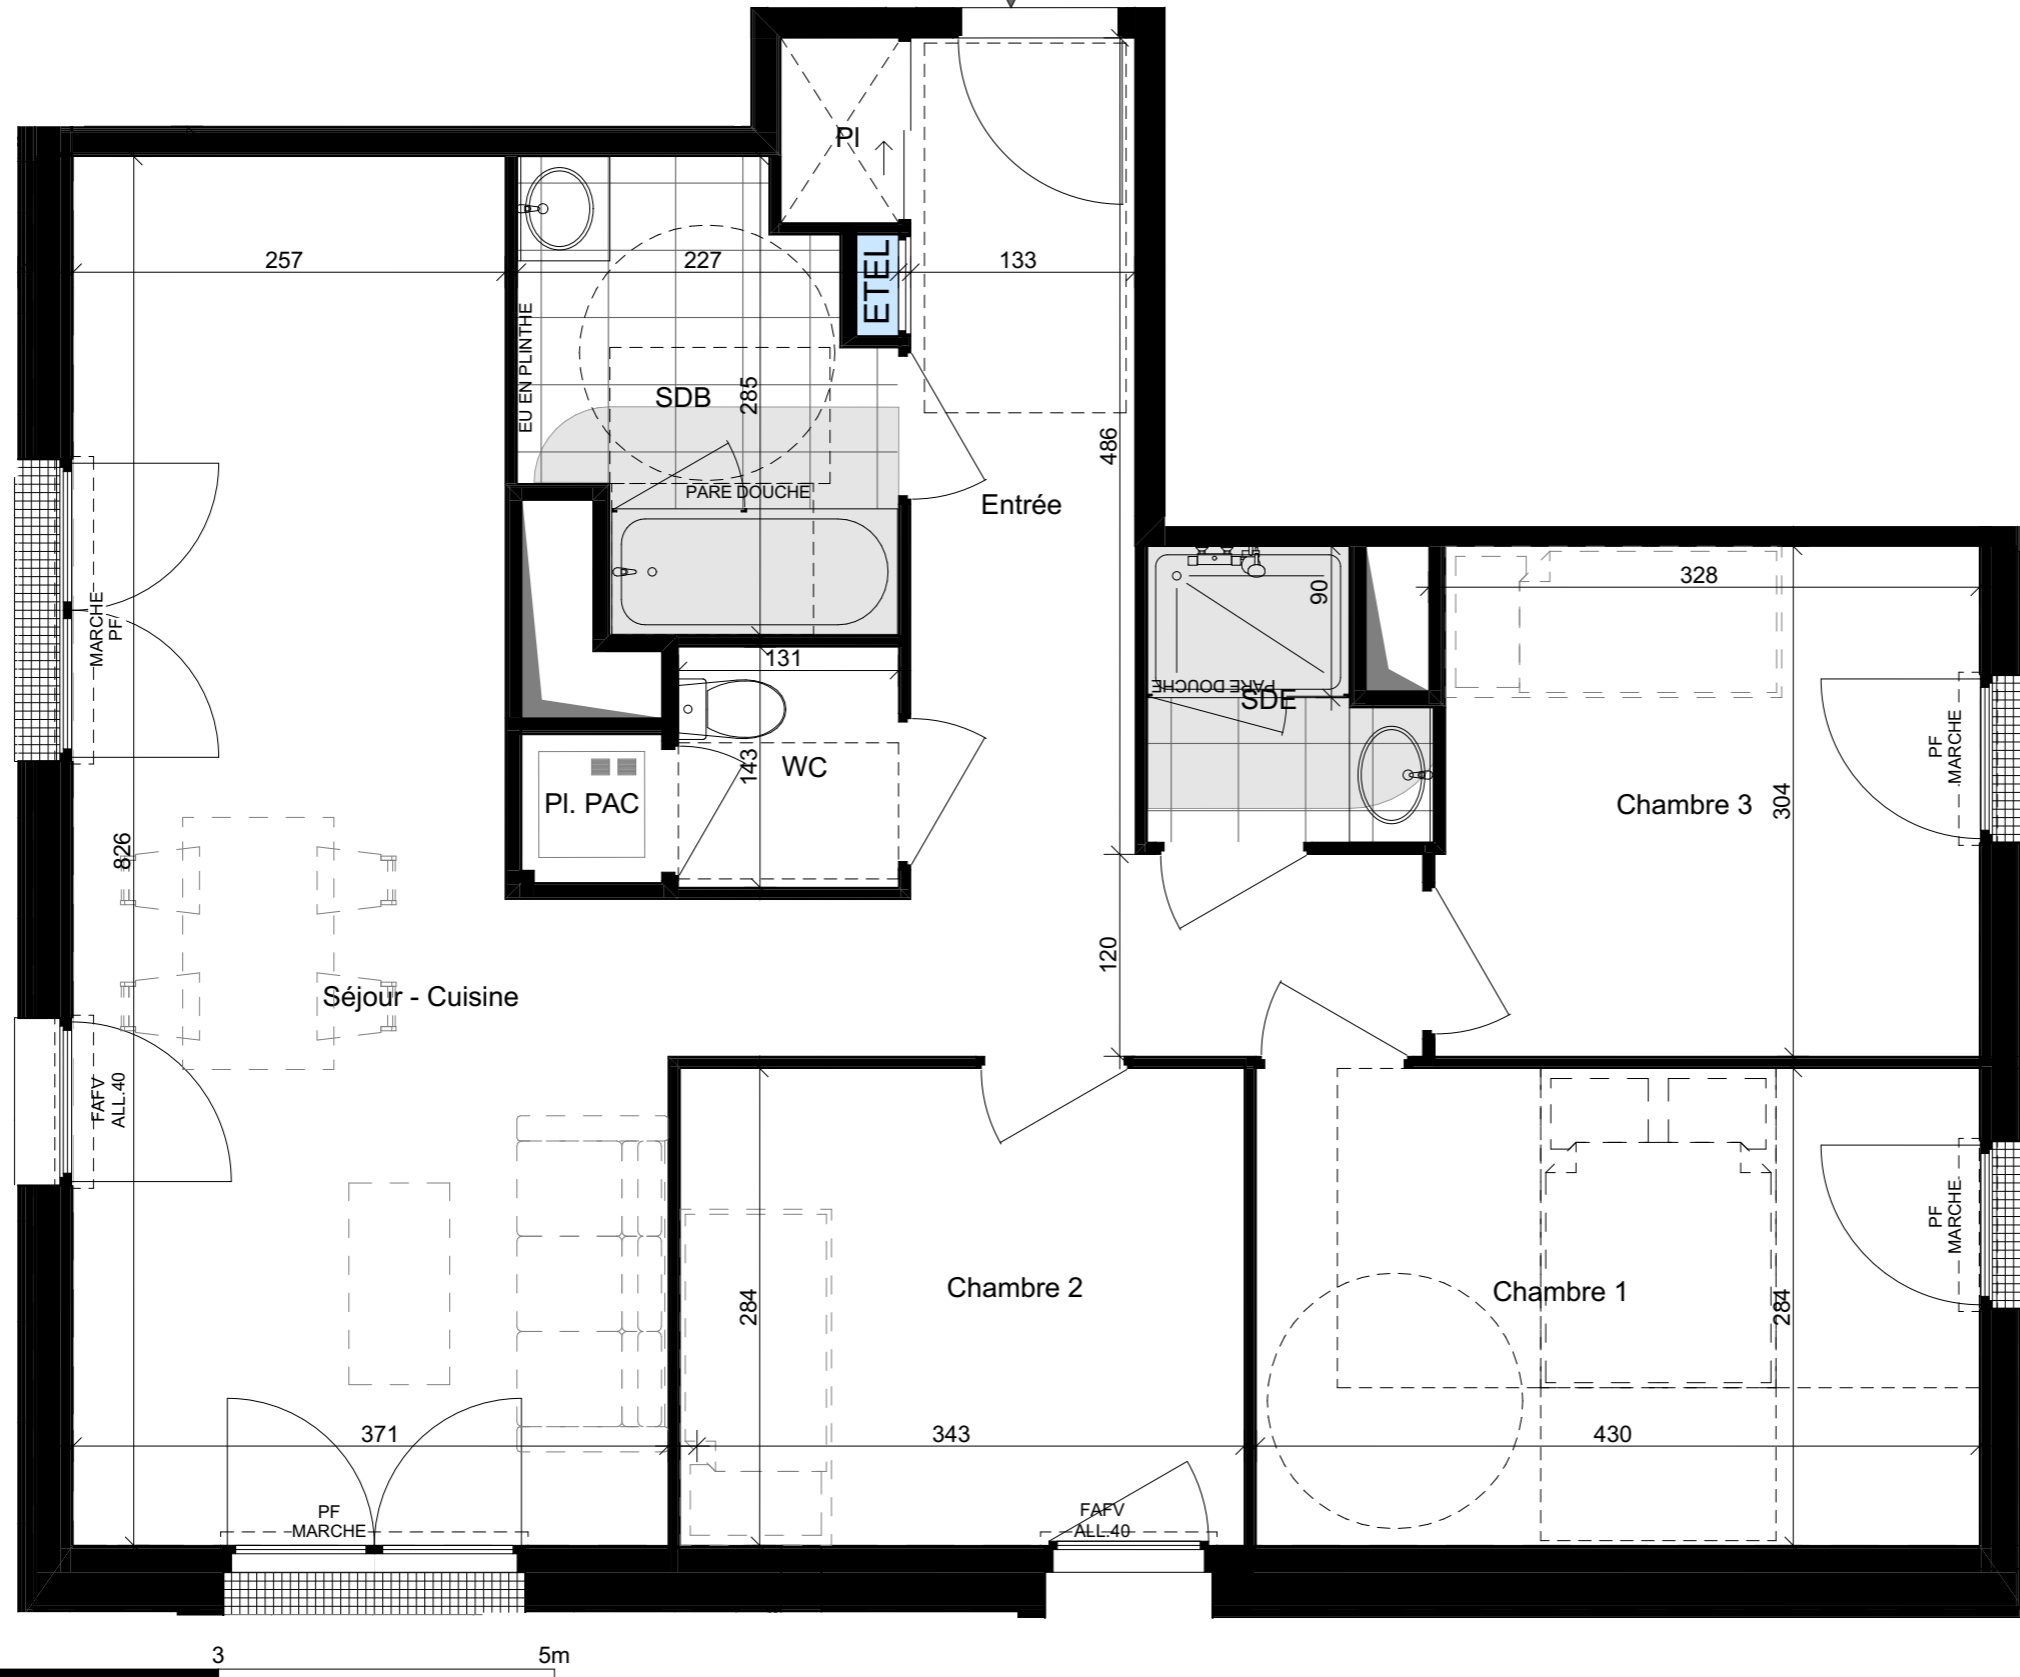

Atréalis
PROMOTION - CONSTRUCTION


SASU AP67
Boulevard Ronsard, 44150 Ancenis-Saint-Géréon

LE COURS SAINT-JEAN

PADW
SCOP D'ARCHITECTURE

BATIMENT	NIVEAU	TYPE	N°LOG
B	3	T4	B302

SURFACES HABITABLES	
Entrée	10,2
Séjour - Cuisine	26,3
Chambre 1	12,1
Chambre 2	9,5
Chambre 3	9,7
SDB	5,4
SDE	2,5
WC	1,9
Pl.	0,8
Pl. PAC	0,8
Total surfaces habitables	79,2 m²
SURFACES ANNEXES	
Terrasse 1	30,0
Terrasse 2	10,7
Total surfaces annexes	40,7 m²

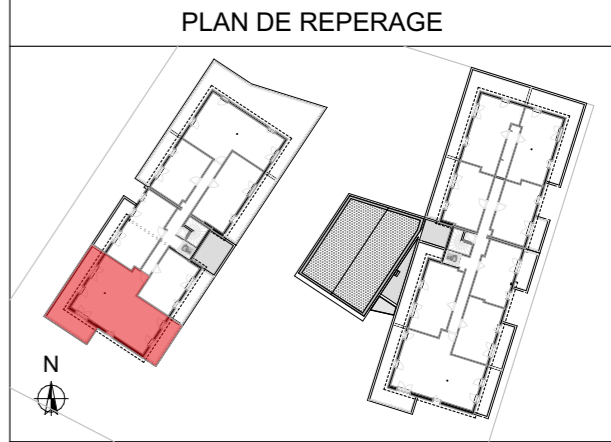

DATE CREATION	30/04/2025
DATE MISE A JOUR	19/03/2026
ECHELLE	1:45

« Le présent plan pourra subir des adaptations dimensionnelles, techniques et d'organisation afin de répondre aux contraintes induites par les études détaillées d'exécution et par le respect des réglementations et règles de l'art. Les aménagements du logement dont celui de la cuisine sont donnés à titre purement illustratif et indicatif. La position des radiateurs, des prises, des interrupteurs et des plafonniers est également donnée à titre indicatif. Les hauteurs d'allèges sont données à titre indicatif. Il est rappelé qu'une tolérance de 5% en plus ou en moins sera admise dans l'exécution des travaux par rapport aux côtes et aux surfaces des plans.