


Lotissement
"Arboria"

PLAN DE VENTE

PLAN DE BORNAGE PROVISOIRE


LOT N°7

Section : YC
Parcelle n°196 et 105
Superficie : 74 m² et 295 m²

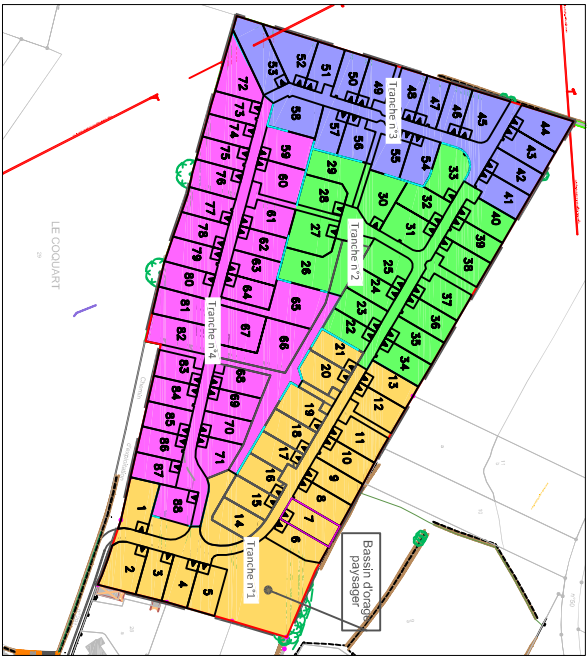


Plan général du lotissement - sans échelle

LEGENDE DU PLAN DE COMPOSITION DU PERMIS D'AMENAGER :

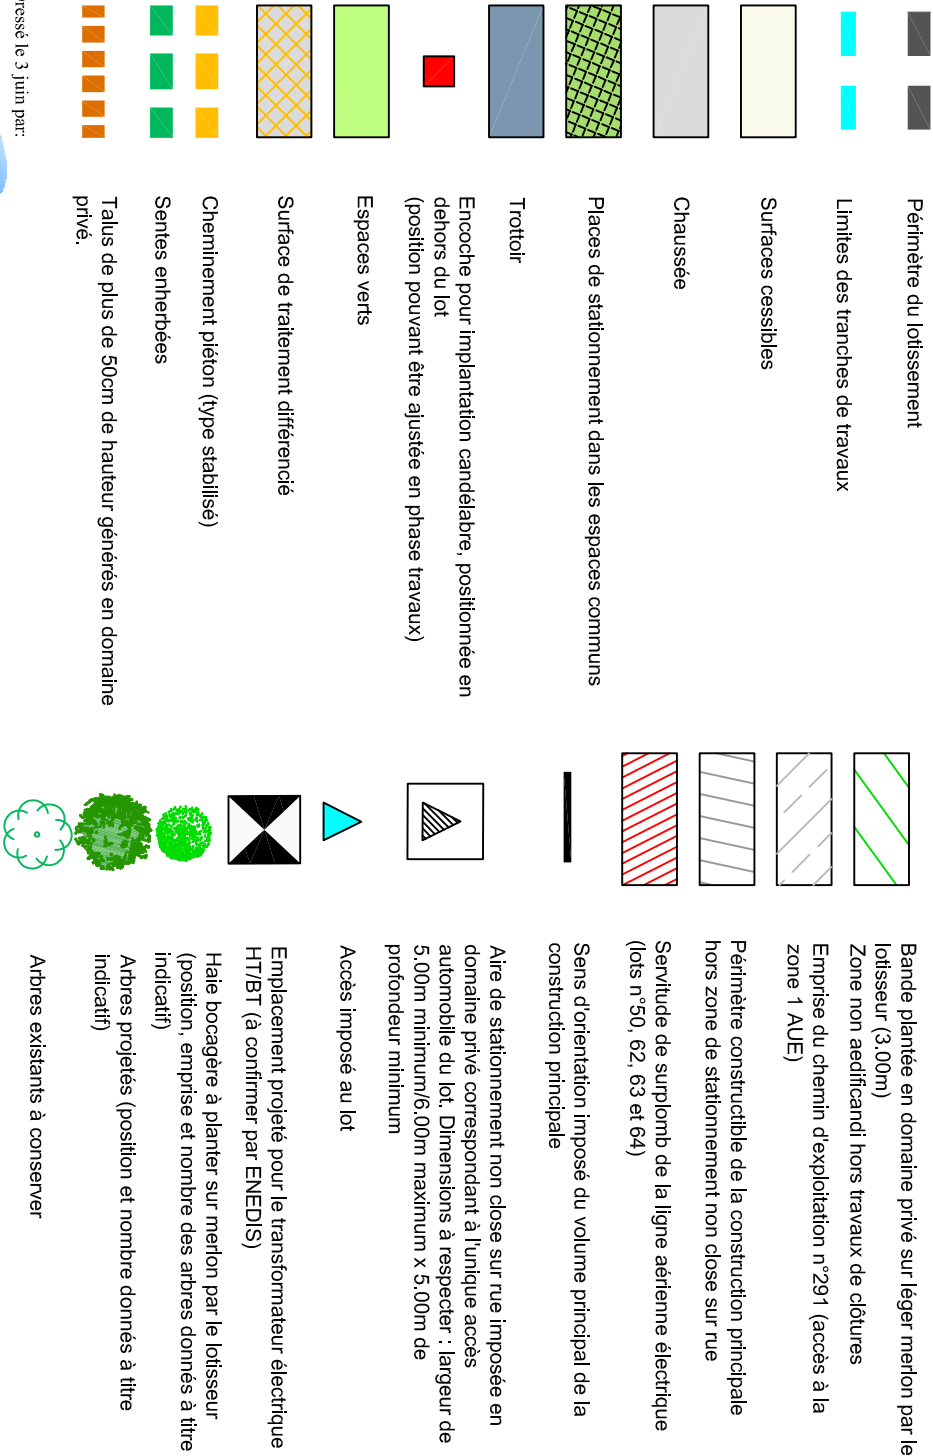

RATTACHEMENT - LAMBERT 93 - CC48		
MAT	X	Y
A	1377122.17	7233062.67
B	1377116.93	7233065.56
C	1377111.22	7233068.71
D	1377097.91	7233045.90
E	1377096.39	7233043.31
F	1377107.19	7233037.01
G	1377108.70	7233039.60

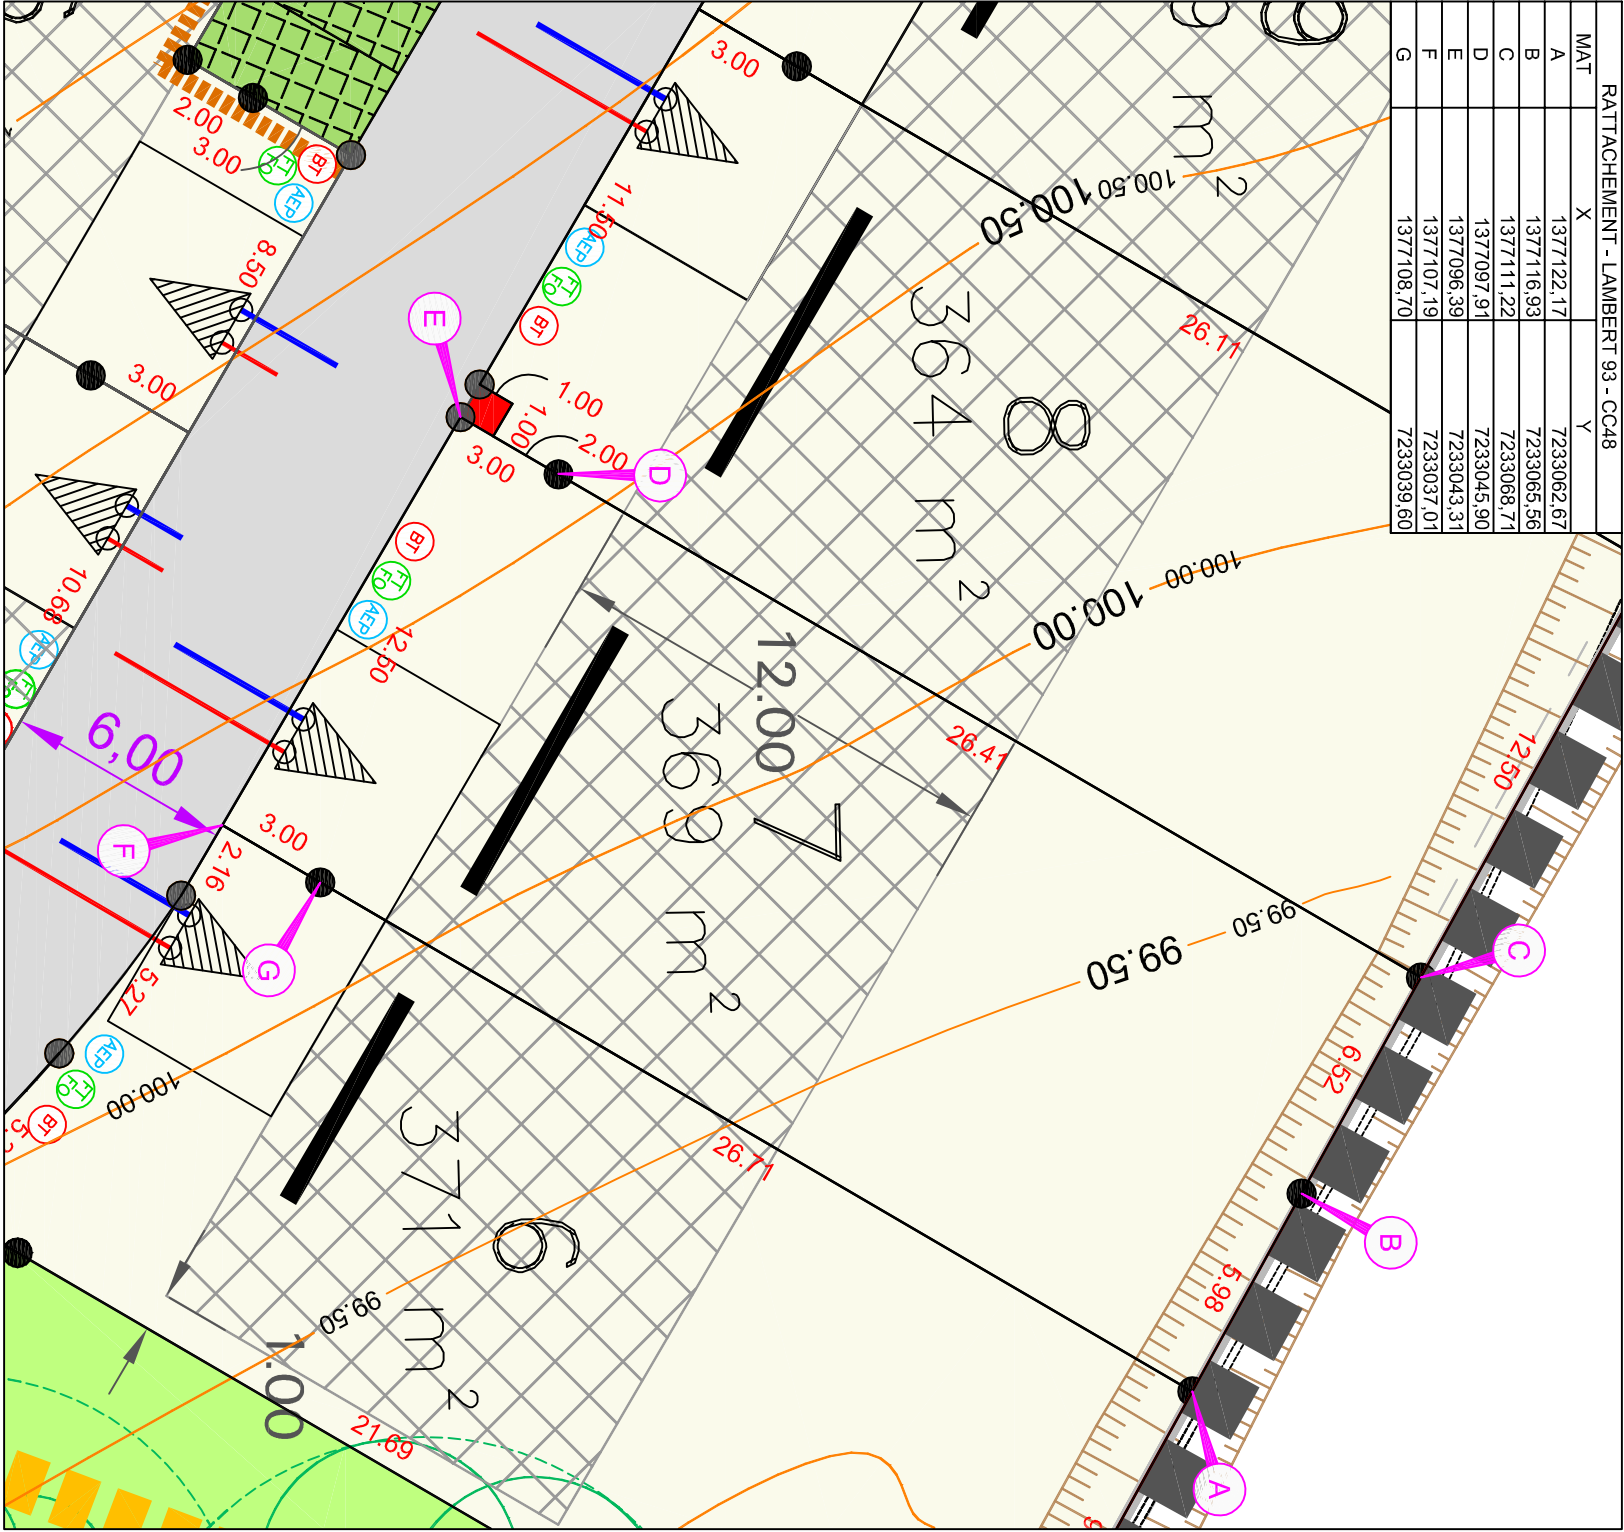

LEGENDE BORNAGE :

● Borne OGE

LEGENDE TOPOGRAPHIQUE

— Courbe de niveau
— Avant travaux VRD


29.00 :cote périmétrique approximative

Avertissement:

Avant toute utilisation des points implantés et repérés sur le présent document l'utilisateur est tenu de vérifier que ceux-ci n'ont pas été déplacés depuis leur mise en place.
La valeur juridique de ce document n'est acquise que s'il a été joint en l'état à un acte authentique ou une décision de justice.

Nota:

Les bornes représentées sur le présent plan pourront être, le cas échéant, remplacées lors du bornage définitif par une autre matérialisation au sol (exemple : clou métallique, marque de peinture) selon les travaux qui auront été réalisés à proximité du lot.

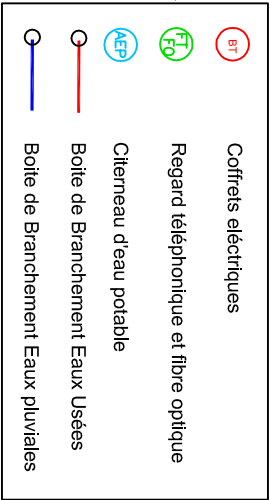

ECHELLE 1/200 - (Impression en A3)

Position des branchements issue des plans projet
(Position approximative donnée à titre indicatif)