

Vente par LELIEVRE


Rue de l'Ancien Presbytère

Le référent immobilier

PLAN DE BORNAGE PROVISOIRE

Section : YC
Parcelle n°103
Superficie : 369 m²

Plan général du lotissement - sans échelle

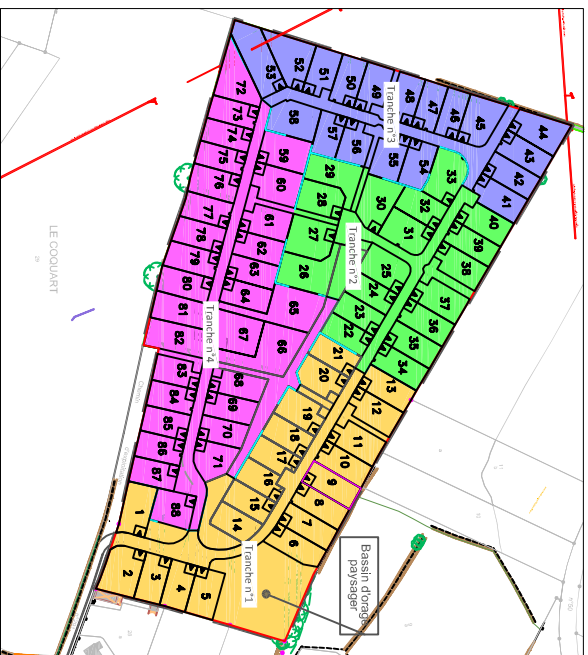

Limites des tranches de travaux

Périmètre constructible de la construction principale hors zone de stationnement non close sur rue

Servitude de surplomb de la ligne aérienne électrique (lots n°50, 62, 63 et 64)

Sens d'orientation imposé du volume principal de la construction principale




Aire de stationnement non close sur rue imposée en domaine privé correspondant à l'unique accès automobile du lot. Dimensions à respecter : largeur d 5,00m minimum/6,00m maximum x 5,00m de profondeur minimum



kali geo
Géomètres-Experts Fonciers

Réalisé par : BL

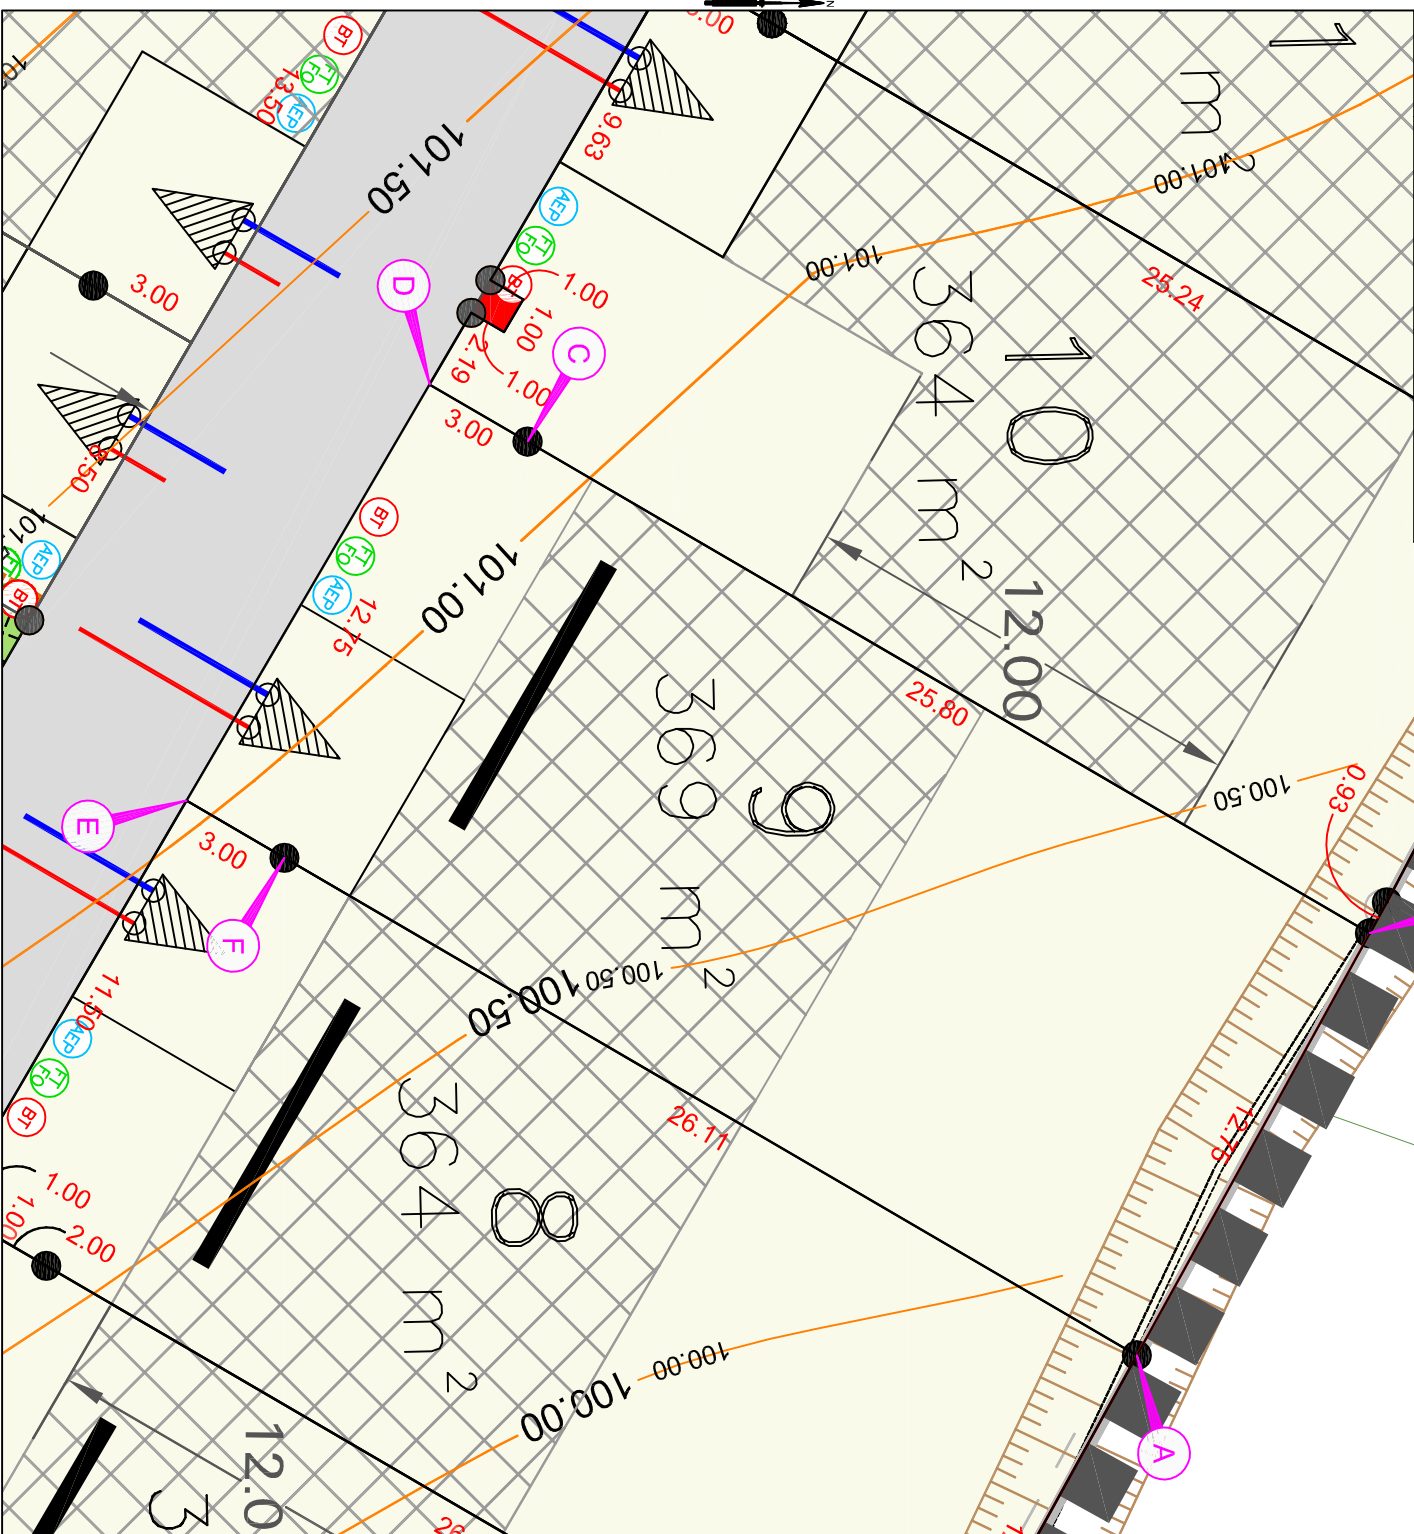

LEGENDE TOPOGRAPHIQUE

ECHELLE 1/200 - (Impression en A3)

Courbe de niveau
Avant travaux VRD

Avertissement:

Avant toute utilisation des points implantés et repérés sur le présent état, il est demandé aux utilisateurs de vérifier que ceux-ci n'ont pas été déplacés depuis leur mise en place.

une décision de justice.

Les bornes représentées sur le présent plan pourront être, le cas échéant, remplacées lors du bornage définitif par une autre matérialisation au sol (exemple : clou métallique, marque de peinture) selon les travaux qui auront été réalisés à proximité du lot.

FT
EN

Regard téléphonique et fibre optique

Boîte de Branchement Eaux Usées

Boite de Branchement Eaux pluviales

*Position des branchements issue des plans proje
(Position approximative donnée à titre indicatif)*