


Lotissement
"Arboria"

PLAN DE VENTE

PLAN DE BORNAGE PROVISOIRE


LOT N° 12

Section : YC
Parcelle n°100
Superficie : 395 m²

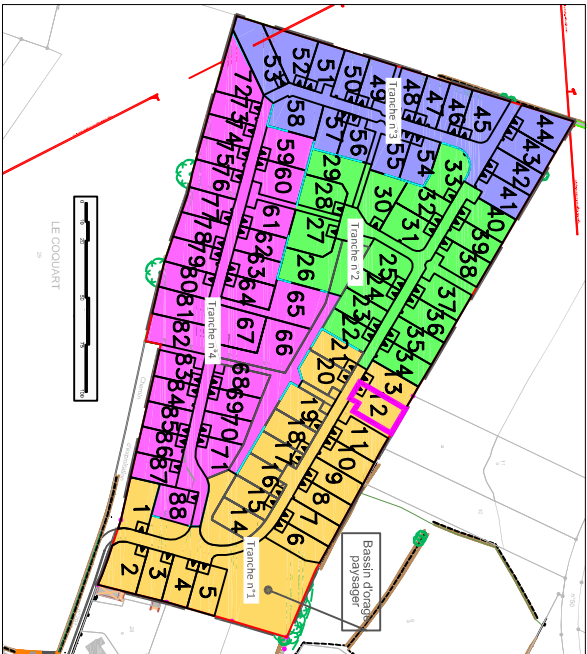

Plan général du lotissement - sans échelle


LEGENDE DU PLAN DE COMPOSITION DU PERMIS D'AMENAGER :

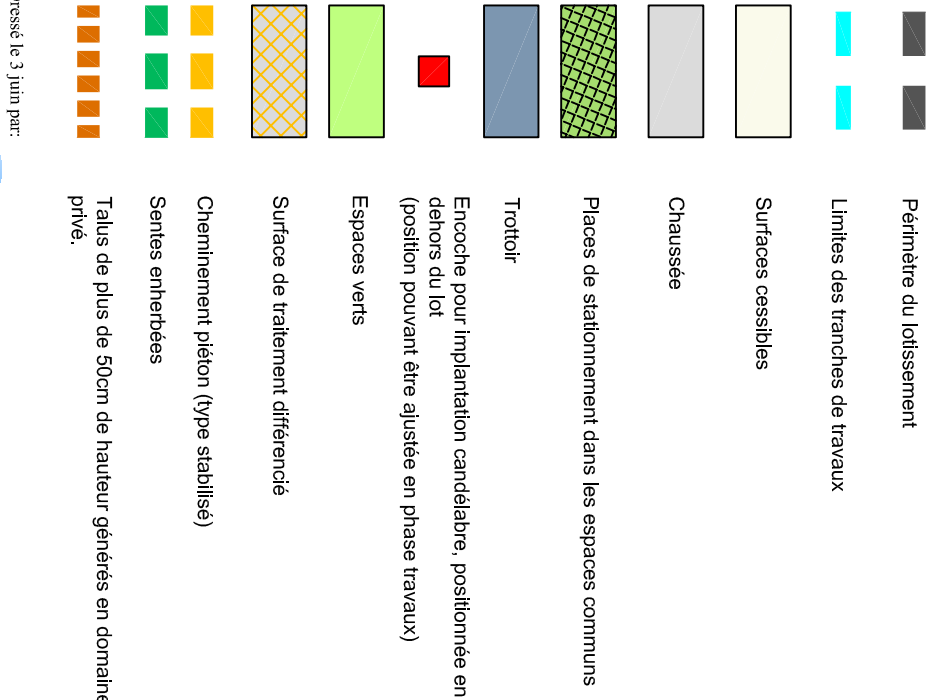

Bande plantée en domaine privé sur léger merlon par le lotisseur (3,00m)
Zone non aedificandi hors travaux de clôtures
Emprise du chemin d'exploitation n°291 (accès à la zone 1 AUE)
Périmètre constructible de la construction principale hors zone de stationnement non close sur rue
Servitude de surplomb de la ligne aérienne électrique (lots n°50, 62, 63 et 64)
Sens d'orientation imposé du volume principal de la construction principale
Aire de stationnement non close sur rue imposée en domaine privé correspondant à l'unique accès automobile du lot. Dimensions à respecter : largeur de 5,00m minimum/6,00m maximum x 5,00m de profondeur minimum
Accès imposé au lot

Emplacement projeté pour le transformateur électrique HT/BT (à confirmer par ENEDIS)
Haie bocagère à planter sur merlon par le lotisseur (position, emprise et nombre des arbres donnés à titre indicatif)
Arbres projetés (position et nombre donnés à titre indicatif)
Arbres existants à conserver

RATTACHEMENT - LAMBERT 93 - CC48		
MAT	X	Y
A	1377062,11	7233095,79
B	1377049,17	7233103,37
C	1377036,54	7233081,73
D	1377035,03	7233079,14
E	1377043,66	7233074,10
F	1377045,17	7233076,69
G	1377046,18	7233078,42
H	1377050,50	7233075,90

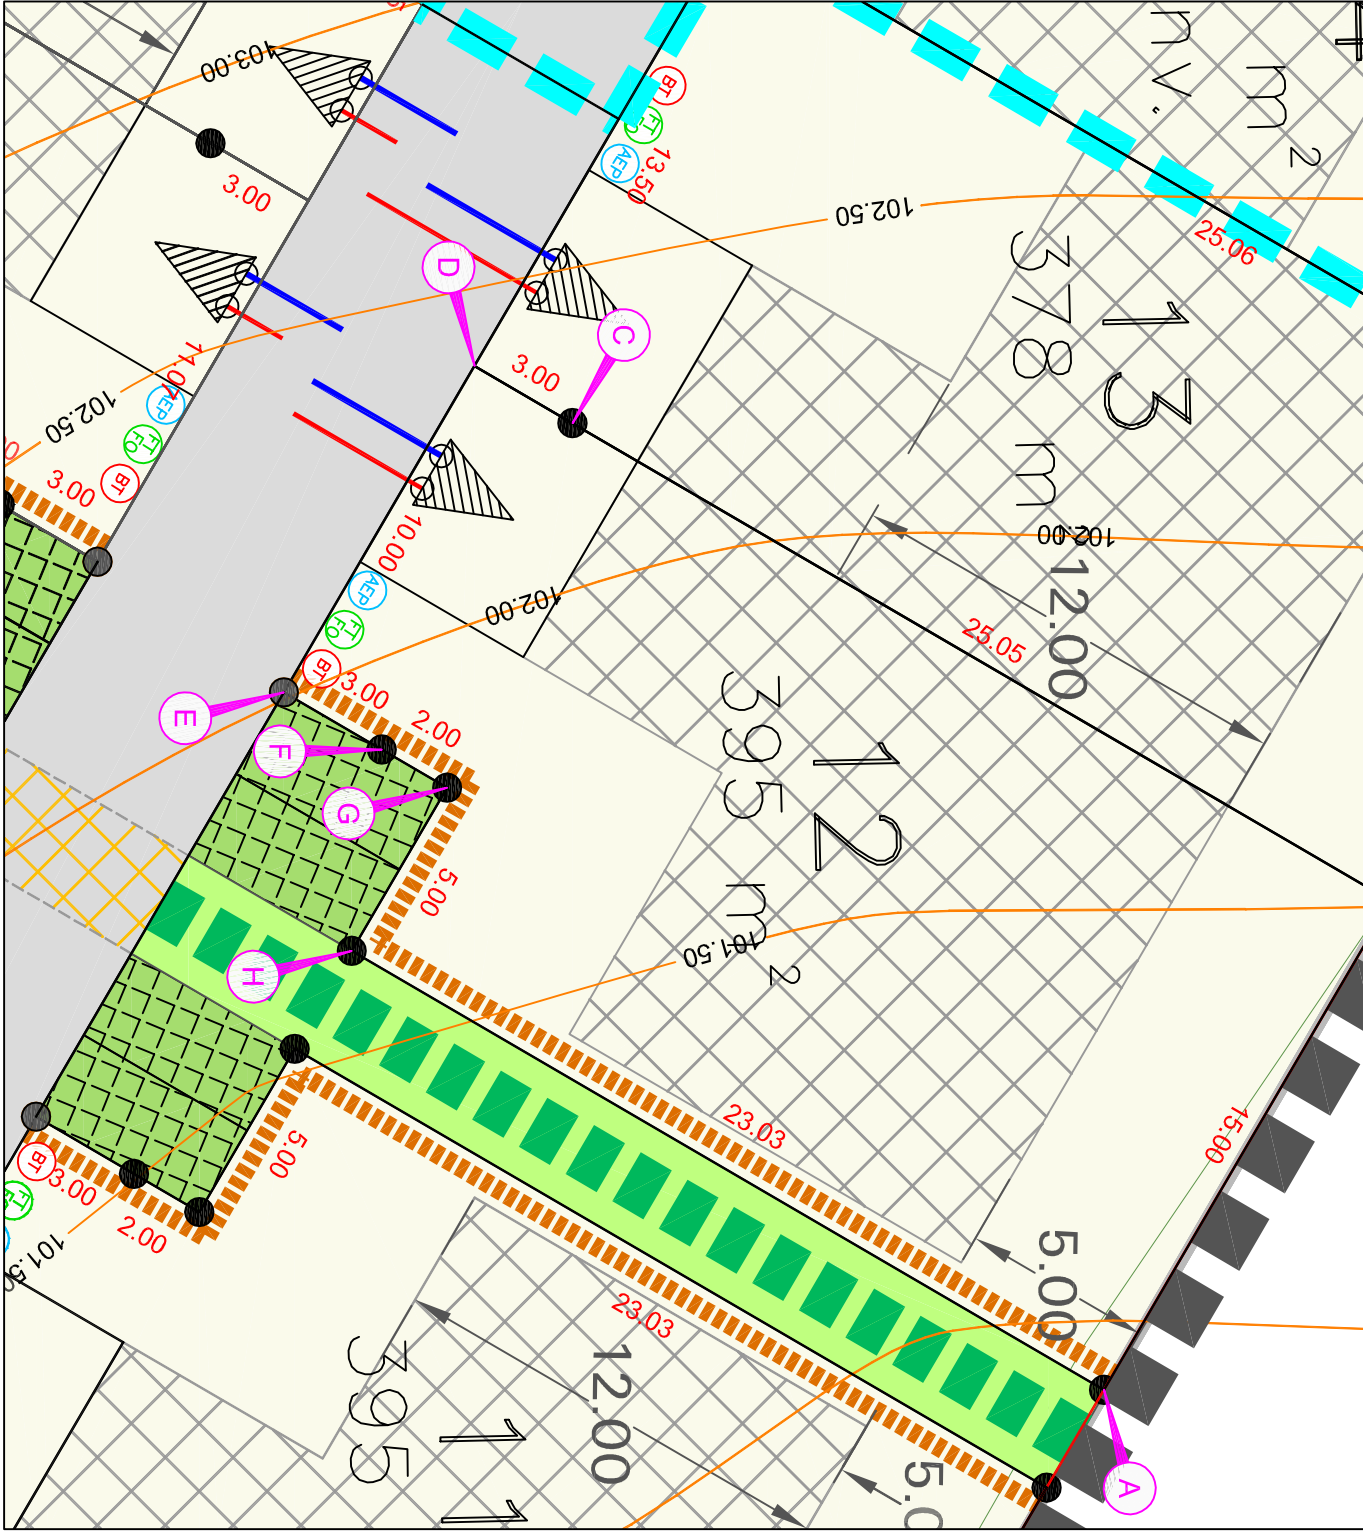

LEGENDE BORNAGE :

● Borne OGE

29.00 :cote périmétrique approximative

LEGENDE TOPOGRAPHIQUE

Courbe de niveau
Avant travaux VRD

ECHELLE 1/200 - (Impression en A3)

Position des branchements issue des plans projet
(Position approximative donnée à titre indicatif)

