


Lotissement
"Arboria"

PLAN DE VENTE

PLAN DE BORNAGE PROVISOIRE



LOT N° 21

Section : YC
Parcelle n°114
Superficie : 325 m²

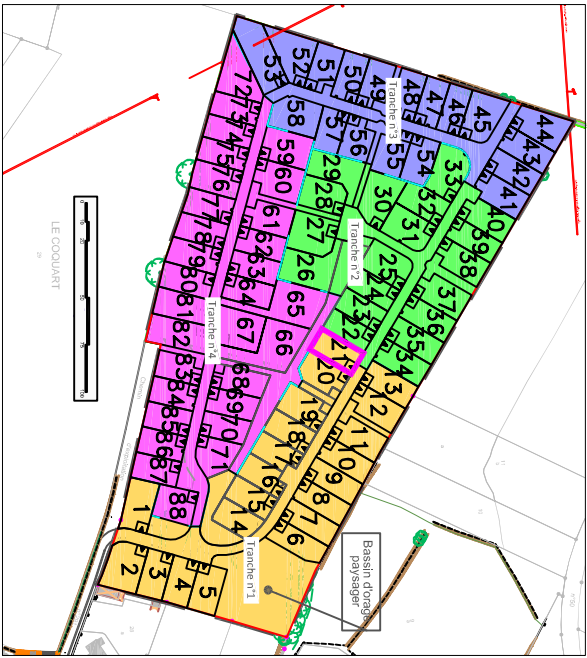

Plan général du lotissement - sans échelle

LEGENDE DU PLAN DE COMPOSITION DU PERMIS D'AMENAGER :

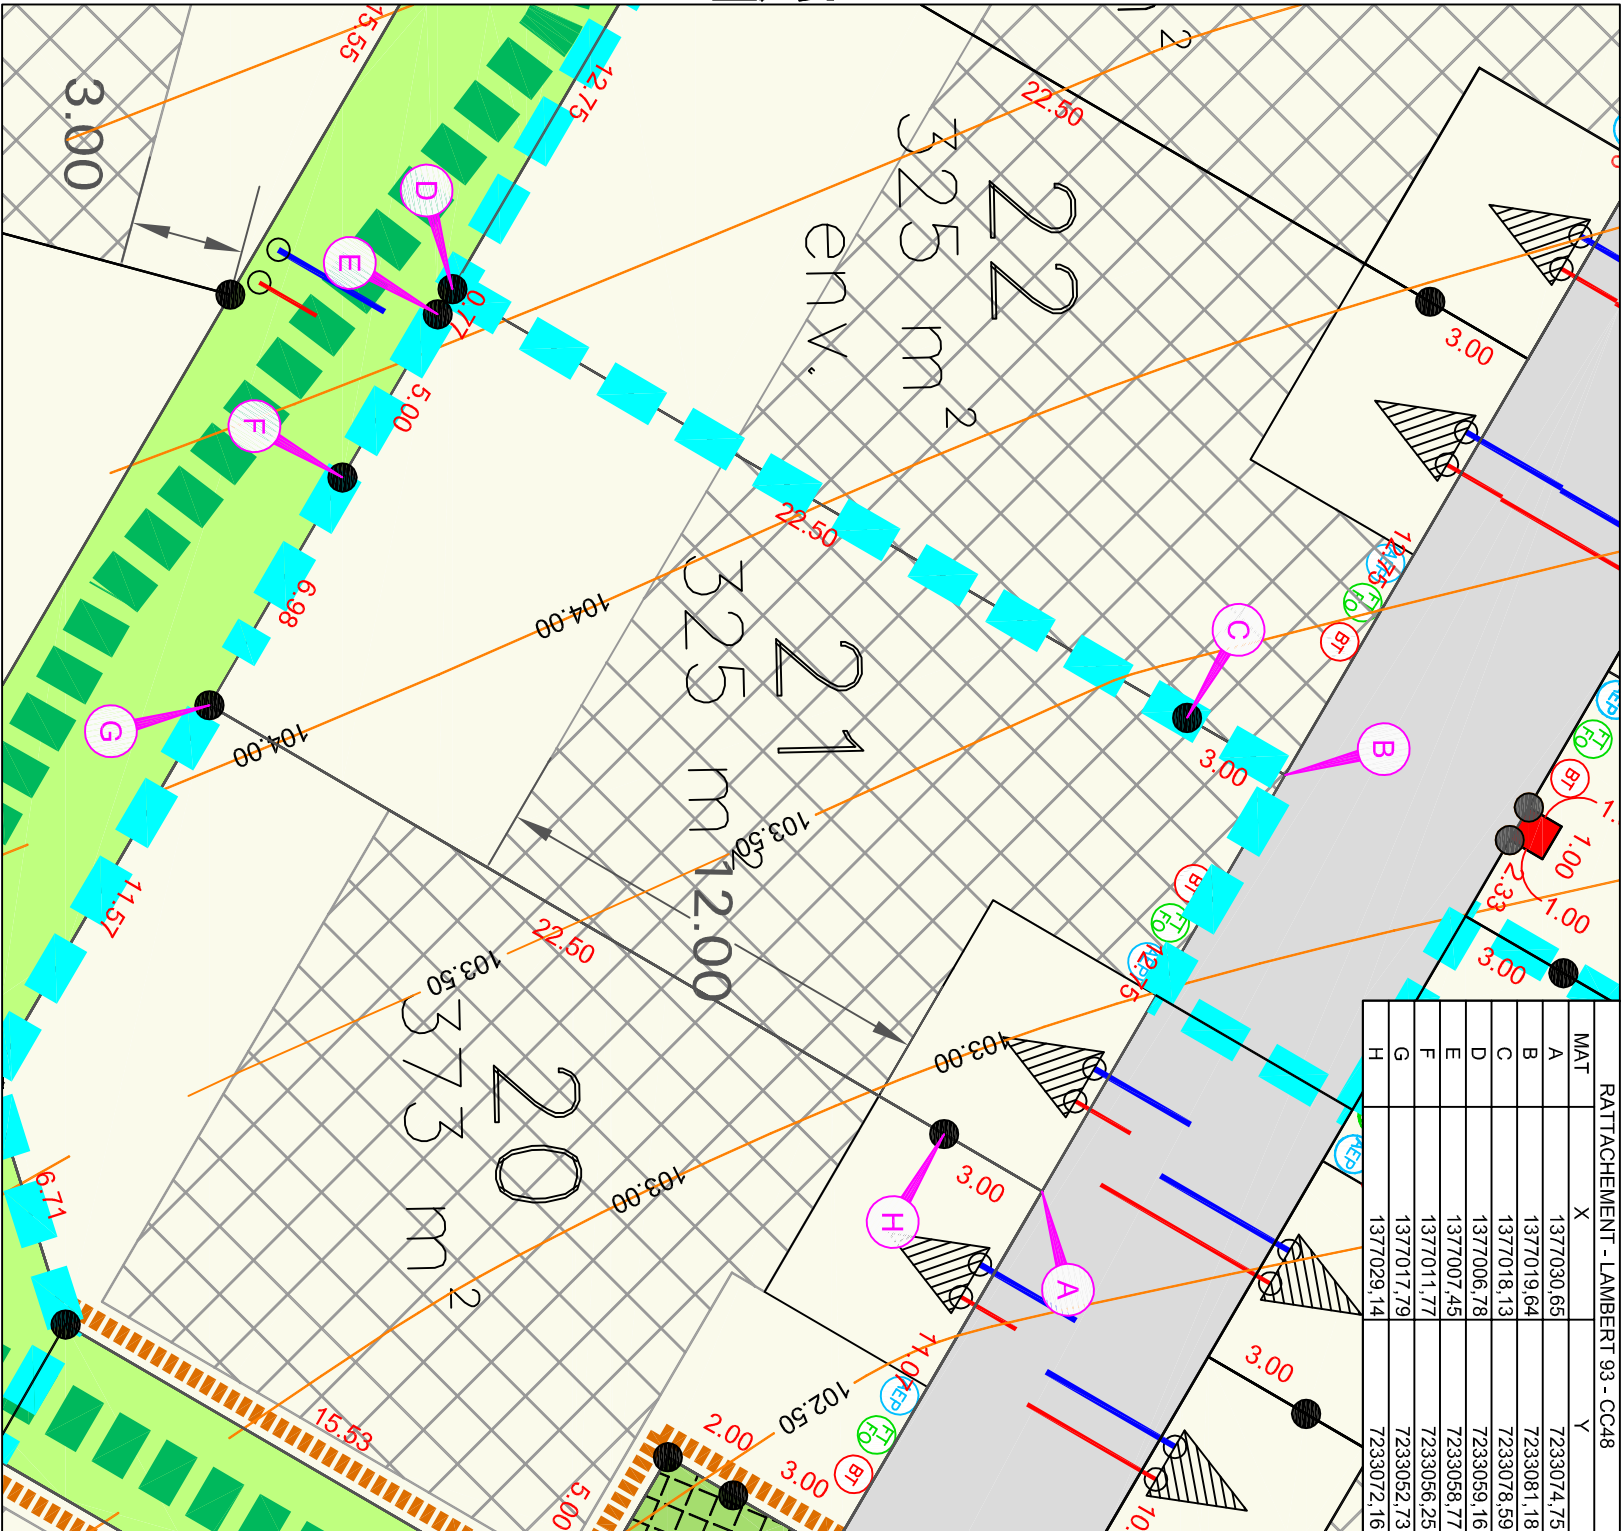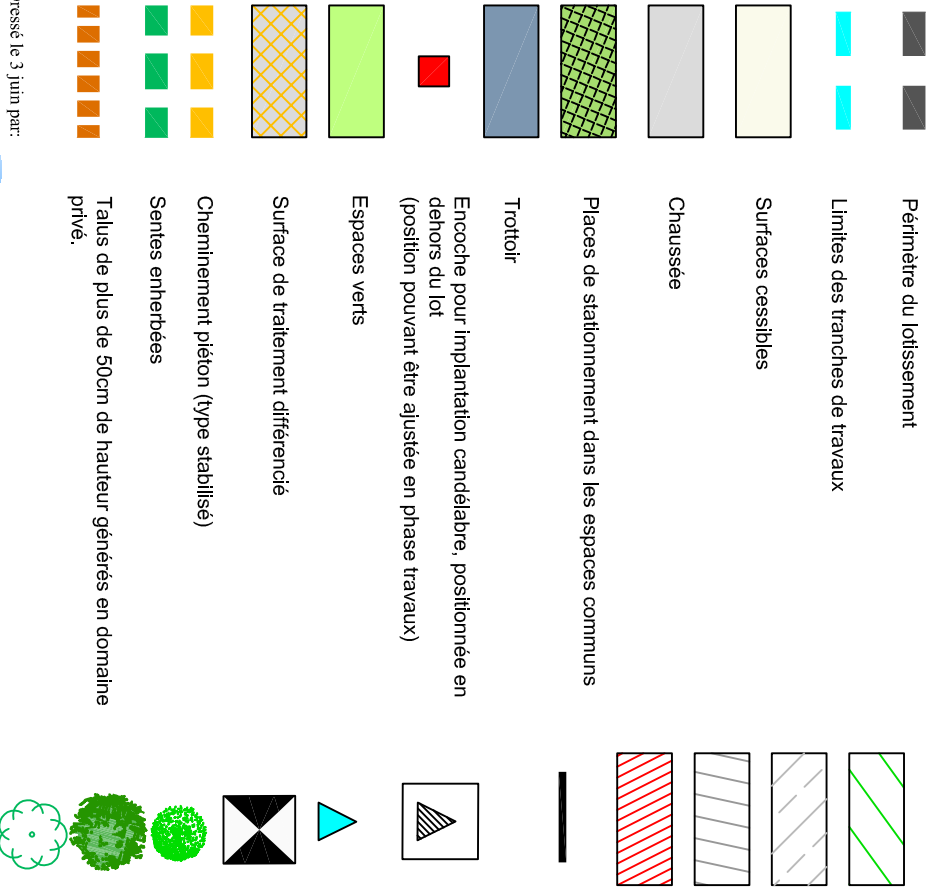

LEGENDE BORNAGE :

● Borne OGE

LEGENDE TOPOGRAPHIQUE

Courbe de niveau
Avant travaux VRD

29.00 :cote périmétrique approximative

Avertissement:

Avant toute utilisation des points implantés et repérés sur le présent document l'utilisateur est tenu de vérifier que ceux-ci n'ont pas été déplacés depuis leur mise en place.
La valeur juridique de ce document n'est acquise que s'il a été joint en l'état à un acte authentique ou une décision de justice.

Nota:

Les bornes représentées sur le présent plan pourront être, le cas échéant, remplacées lors du bornage définitif par une autre matérialisation au sol (exemple : clou métallique, marque de peinture) selon les travaux qui auront été réalisés à proximité du lot.

