


PONTIVY

Lotissement : "Le Carré Pontivien"


PLAN DE VENTE APRES TRAVAUX DU LOT 13 :
PLAN DE SITUATION

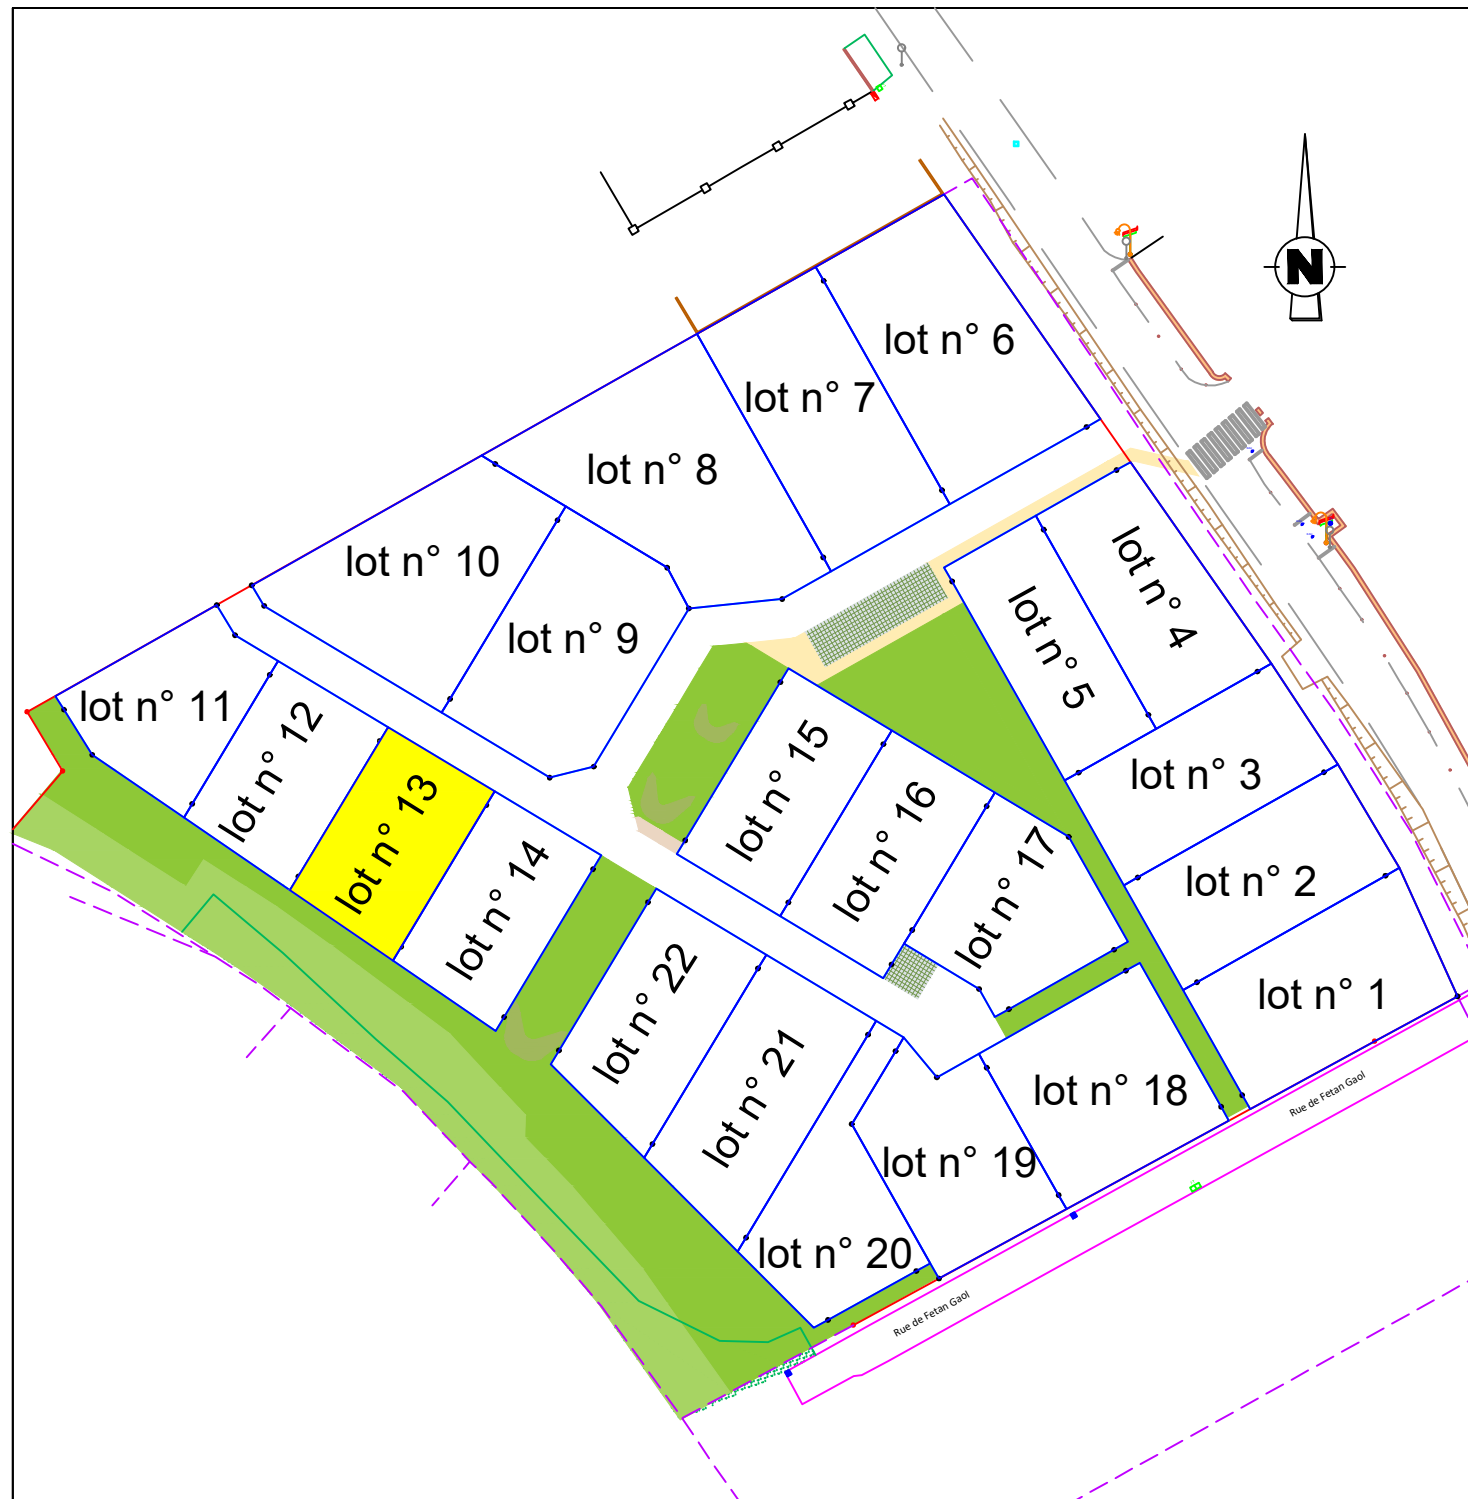

Levé et dressé par JM PELLE
Géometre - Expert
12 Bd LEPRINCE RINGUET 72000 LE MANS
Dossier 21088 Tél. 02.43.20.46.23 Le 29/05/2026

Vérification du périmètre du lot, relevé des réseaux et
nivellement de la parcelle après travaux Le 29/05/2026

ECHELLE 1/250

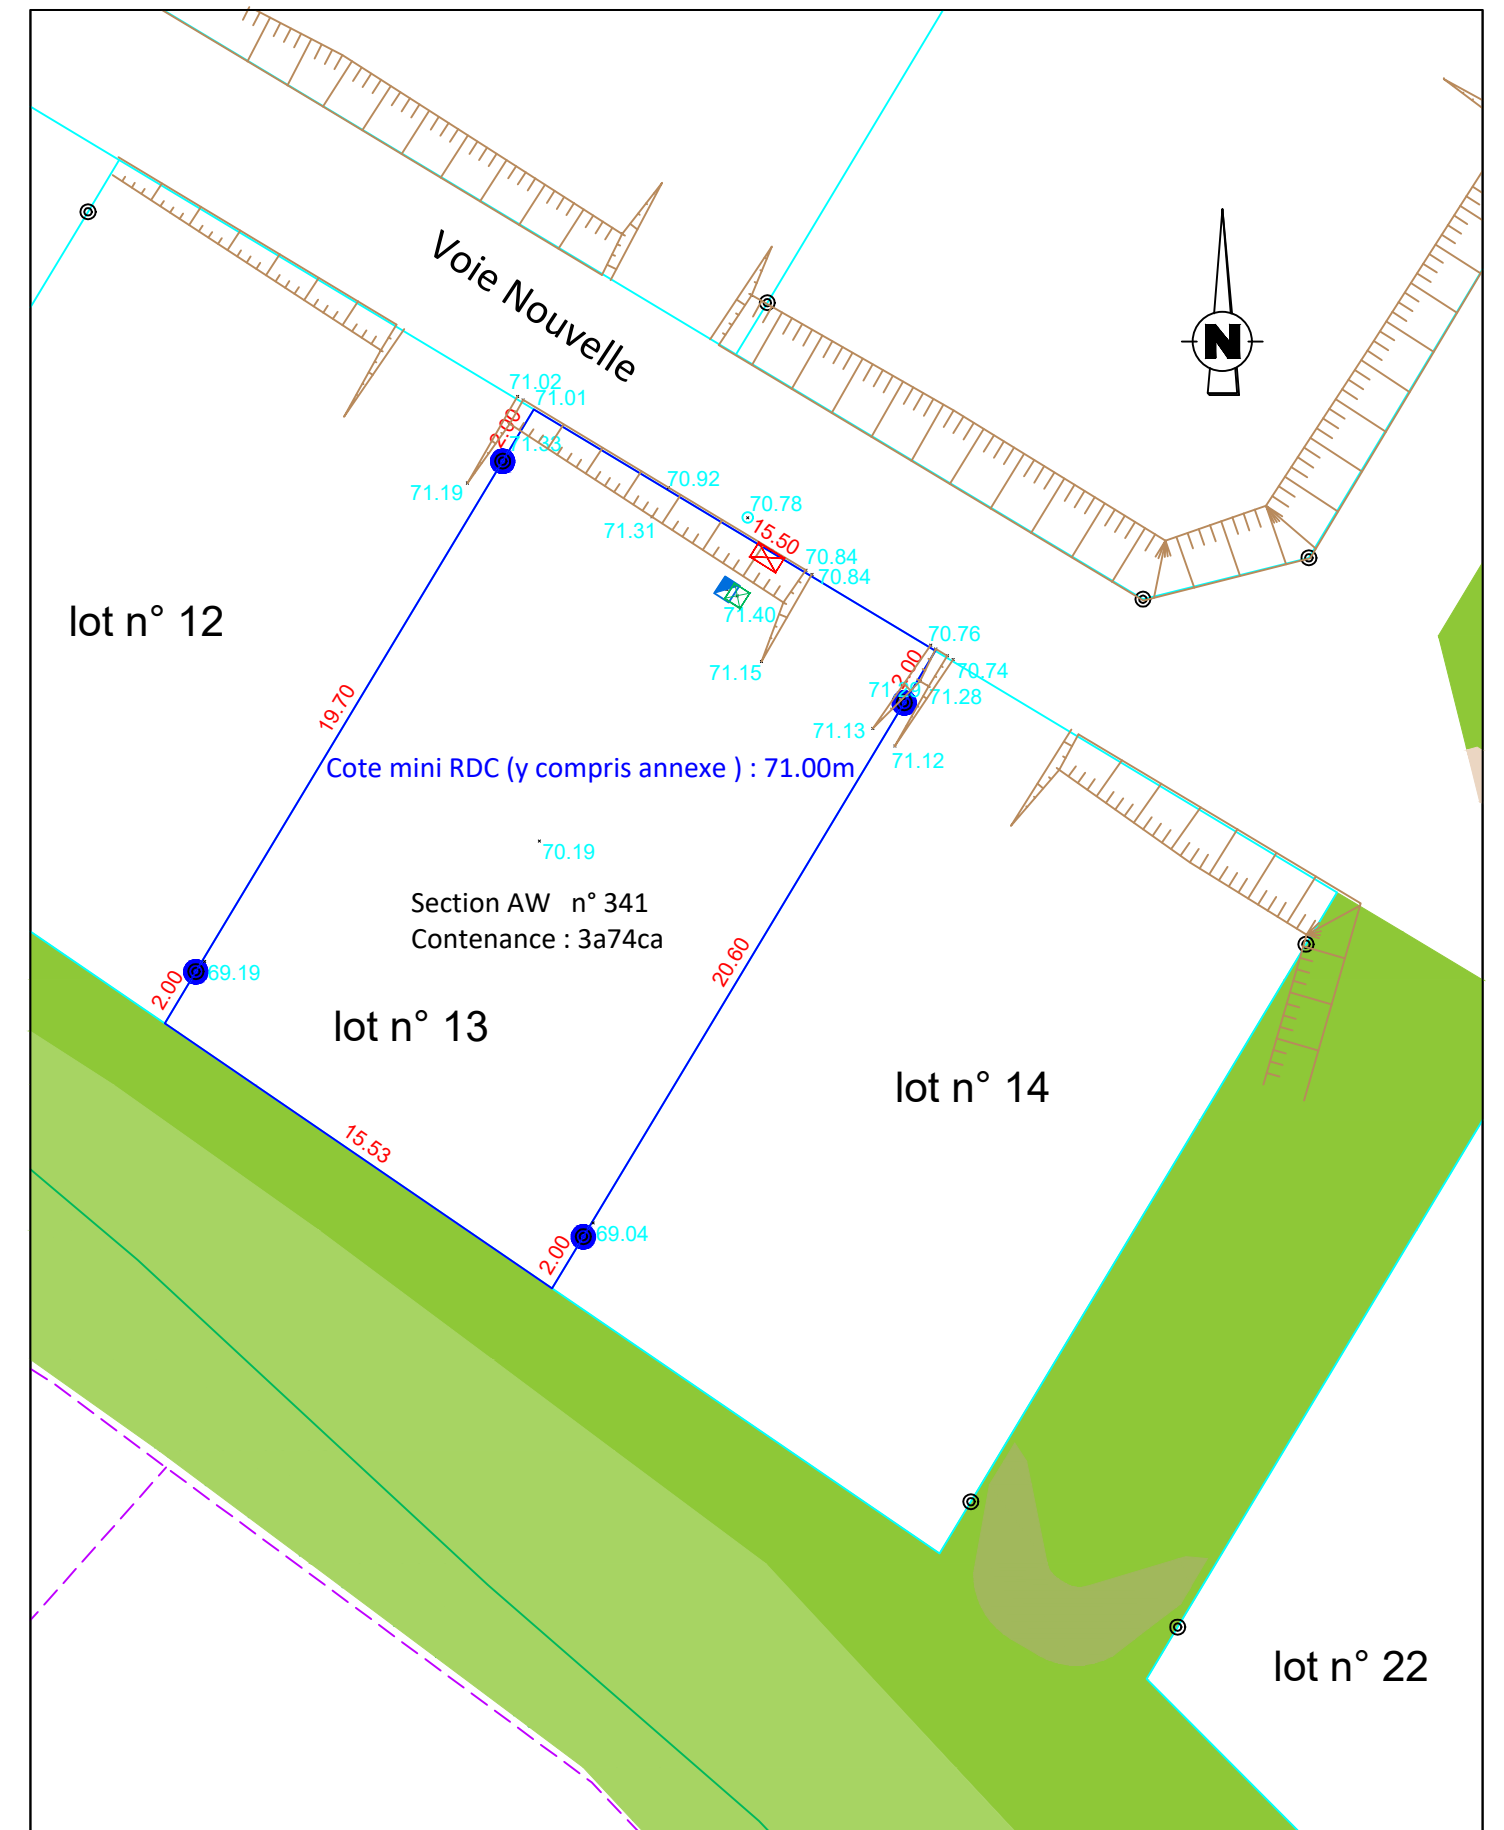

- | | | | | | |
|---|--------------------------------|---|--|---|--|
|  | Citerneau A.E.P. |  | Altitude terrain naturel après travaux |  | Borne plastique vérifiée |
|  | Boîte de Branchement Téléphone |  | Borne plastique |  | Spit (clou) dans la bordure |
|  | Coffret Electrique |  | Borne ancienne |  | Borne plastique ou tige métallique remise en place |
|  | Boîte de branchement EU |  | Talus relevé le 29/05/26 | | |