


PONTIVY

Lotissement : "Le Carré Pontivyen"


PLAN DE VENTE APRES TRAVAUX DU LOT 14 :
PLAN DE SITUATION

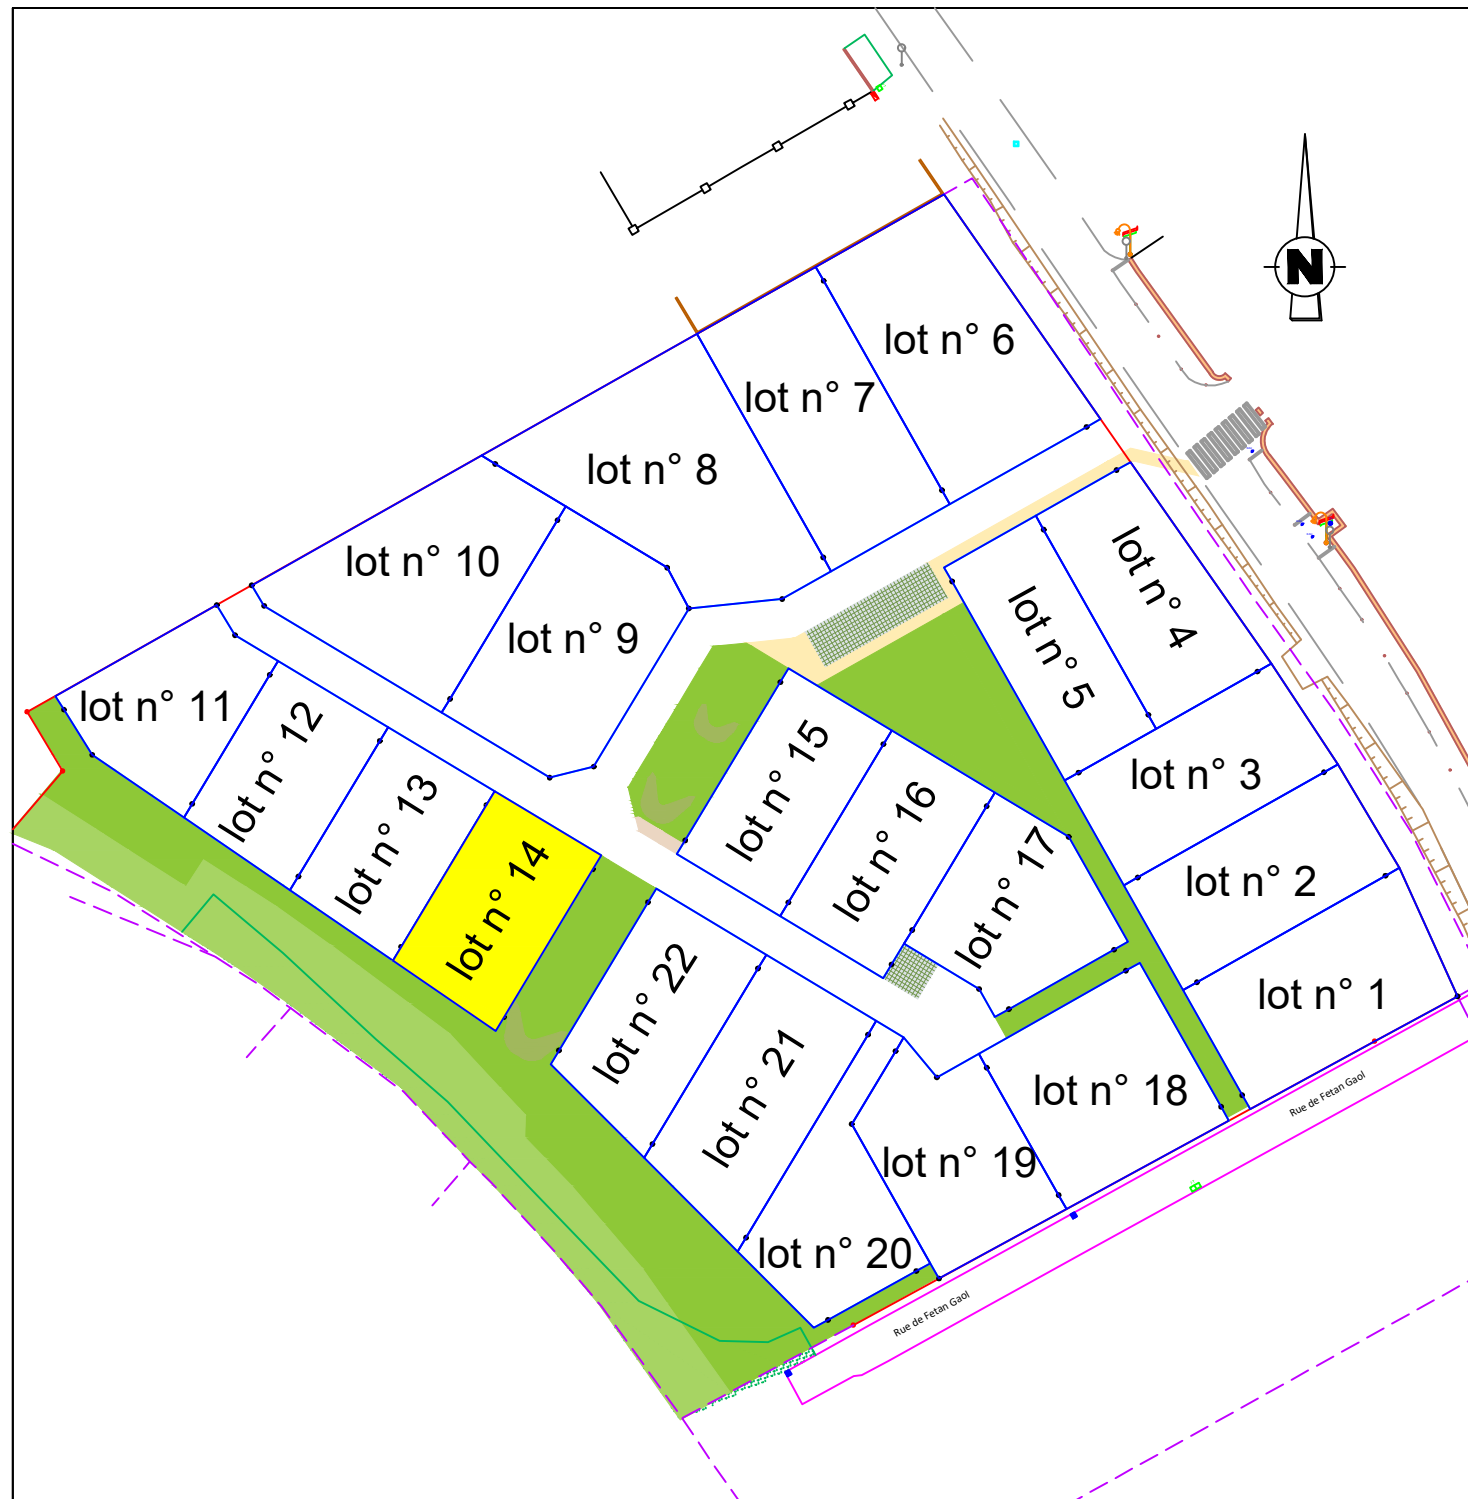

Levé et dressé par JM PELLE
Géometre - Expert
12 Bd LEPRINCE RINGUET 72000 LE MANS
Dossier 21088 Tél. 02.43.20.46.23 Le 29/05/2026

Vérification du périmètre du lot, relevé des réseaux et
nivellement de la parcelle après travaux Le 29/05/2026

ECHELLE 1/250

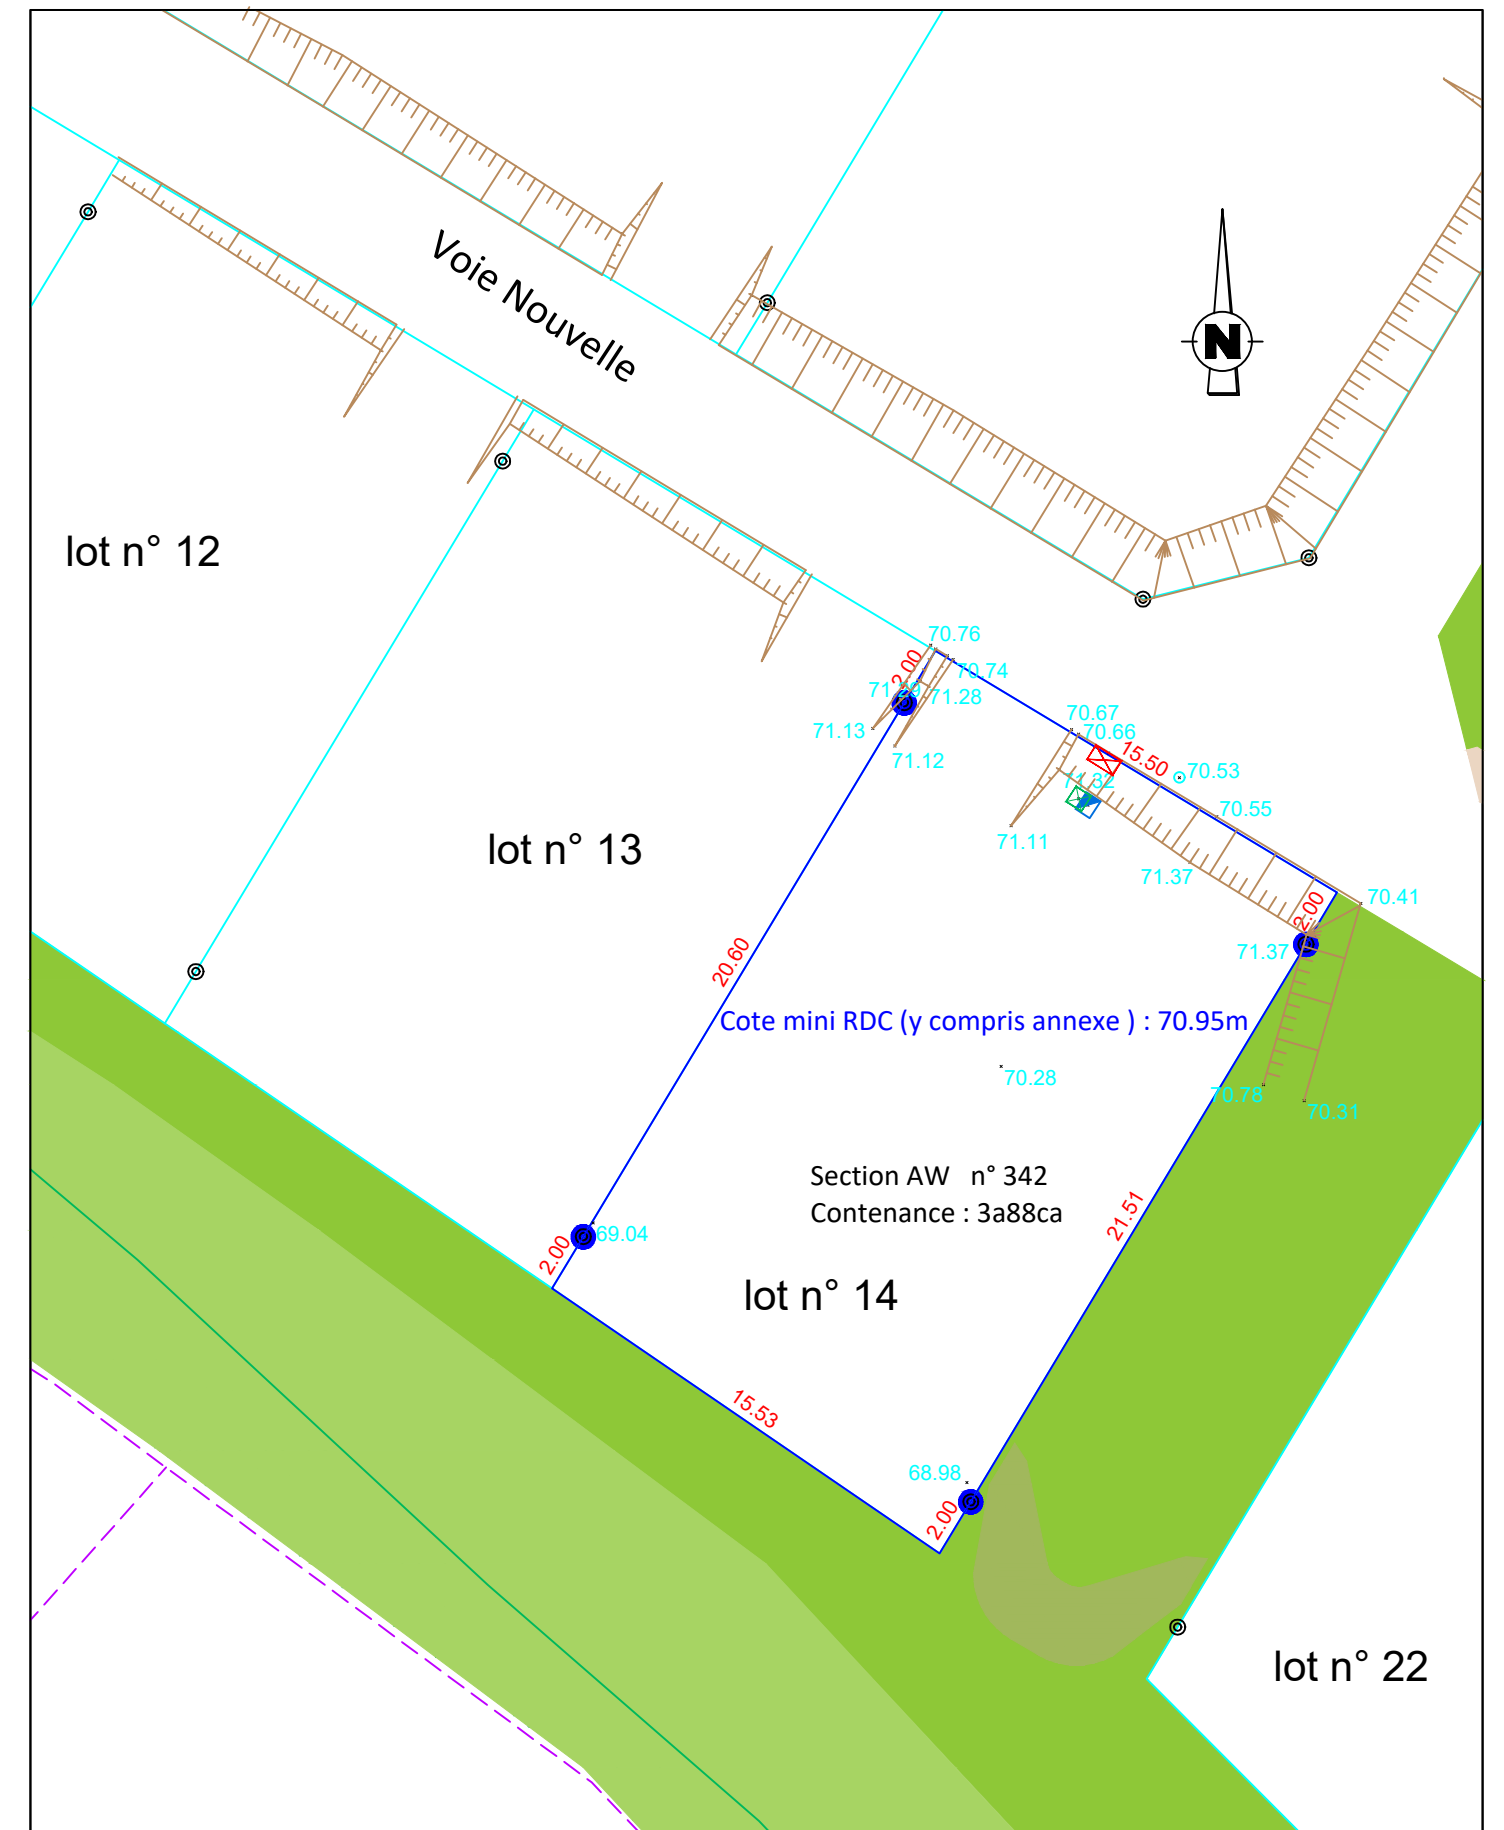

- | | | |
|----------------------------------|--|--|
| ■ Citerneau A.E.P. | 89.36 Altitude terrain naturel après travaux | ● Borne plastique vérifiée |
| ☑ Boite de Branchement Téléphone | ⊙ Borne plastique | ● Spit (clou) dans la bordure |
| ⊠ Coffret Electrique | ⊙ Borne ancienne | ● Borne plastique ou tige métallique remise en place |
| ○ Boite de branchement EU | ⊠ Talus relevé le 29/05/26 | |