



L L
LELIEVRE

SAS SOFIAL
1, rue Charles Fabry
72013 LE MANS

PLAN DE SITUATION

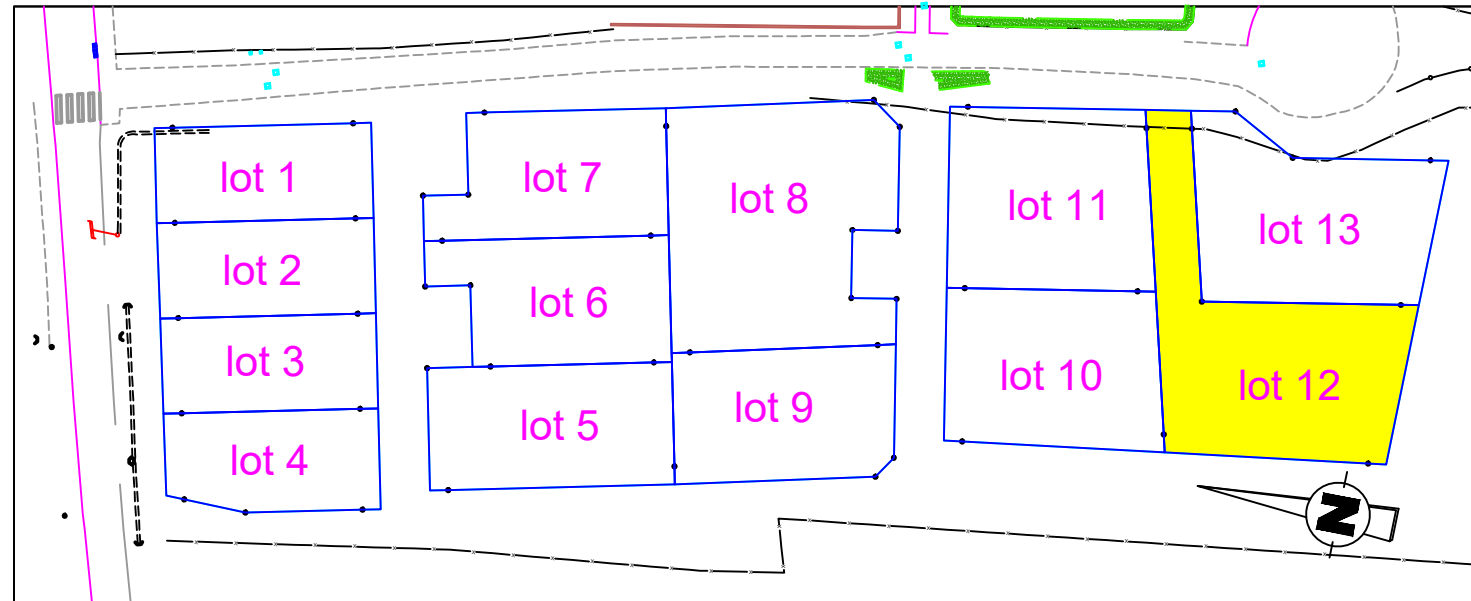

PLAN DE BORNAGE ECHELLE 1 / 500

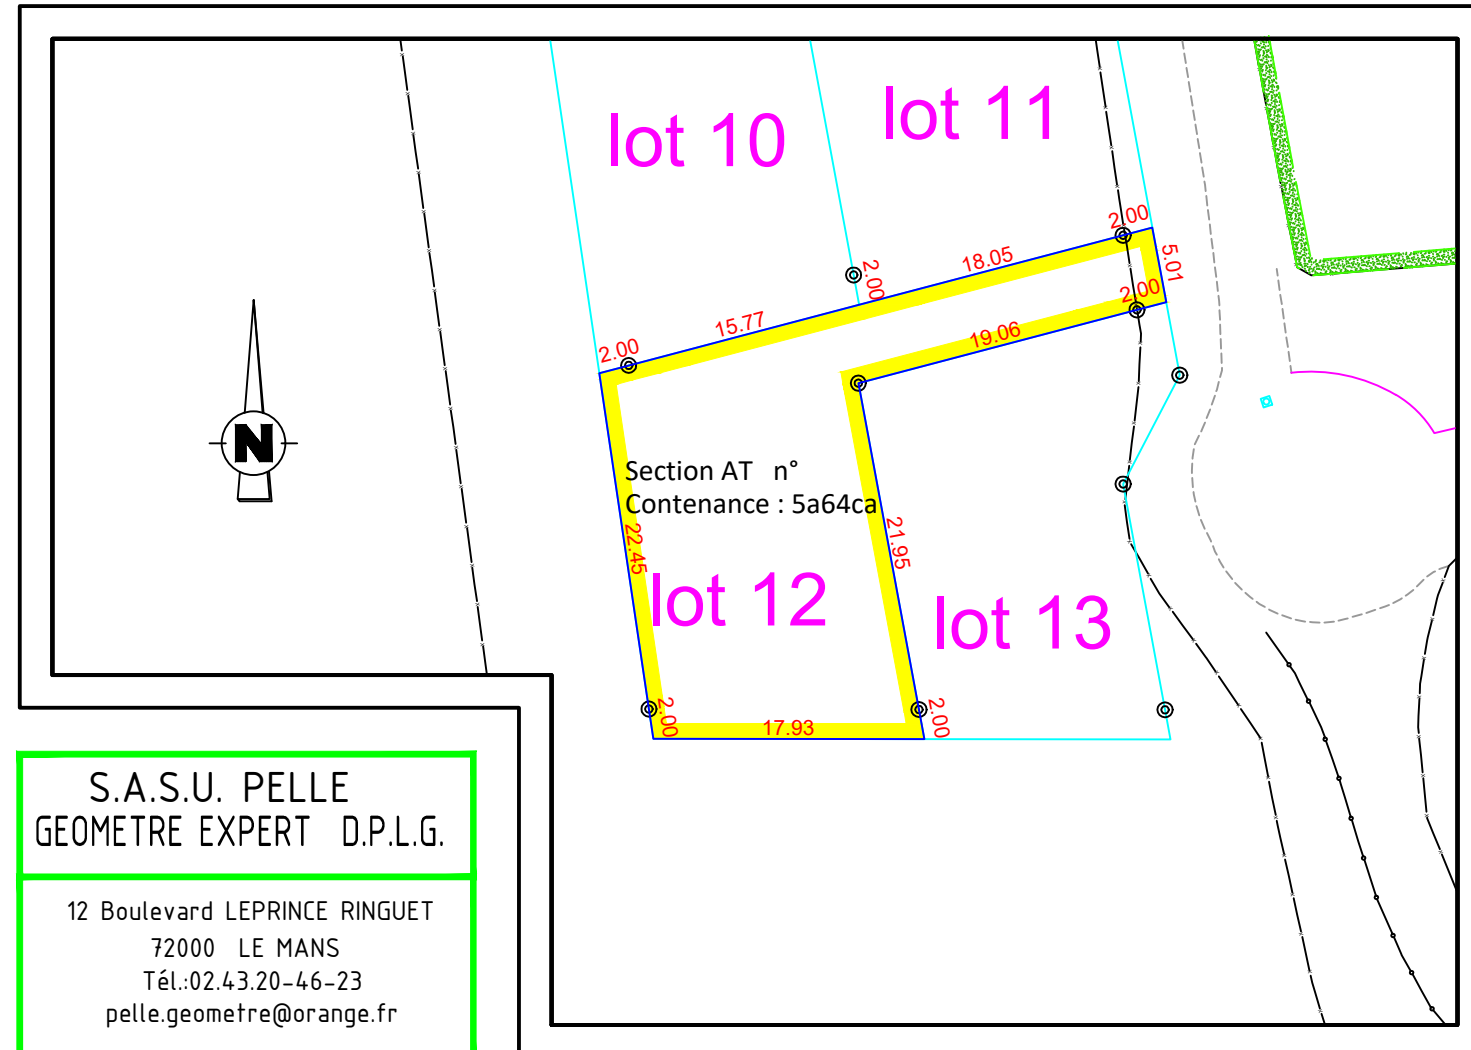

LEGENDE

- 1.50m le long du cheminement piétons (y compris annexes, abris de jardin)
- 3.00m en façade pour toutes constructions et cas particulier
- Zone privée préconisée à l'infiltration pour un volume de 2 m³
- Espace vert voué à l'infiltration
- Cheminement piétons
- Espace vert
- Voirie enrobée
- Stationnement perméable
- Emprise constructible
- Axes au choix pour le linéaire de faîtage le plus long
- Accès au lot (imposé)
- Principe d'implantation de l'abri de jardin

Seuil : 98.80 Seuil minimum à respecter

94.66 Cote de nivellement existante

(98.10) Altimétrie projetée

PLAN DES RESEAUX ECHELLE 1 / 500

