

Commune de **MONTBAZON**
"Cristal"


Date : 07 novembre 2025

LOT 6


Cadastre : Section A

Superficie Réelle = 603 m²


PLAN DE SITUATION - Sans Echelle

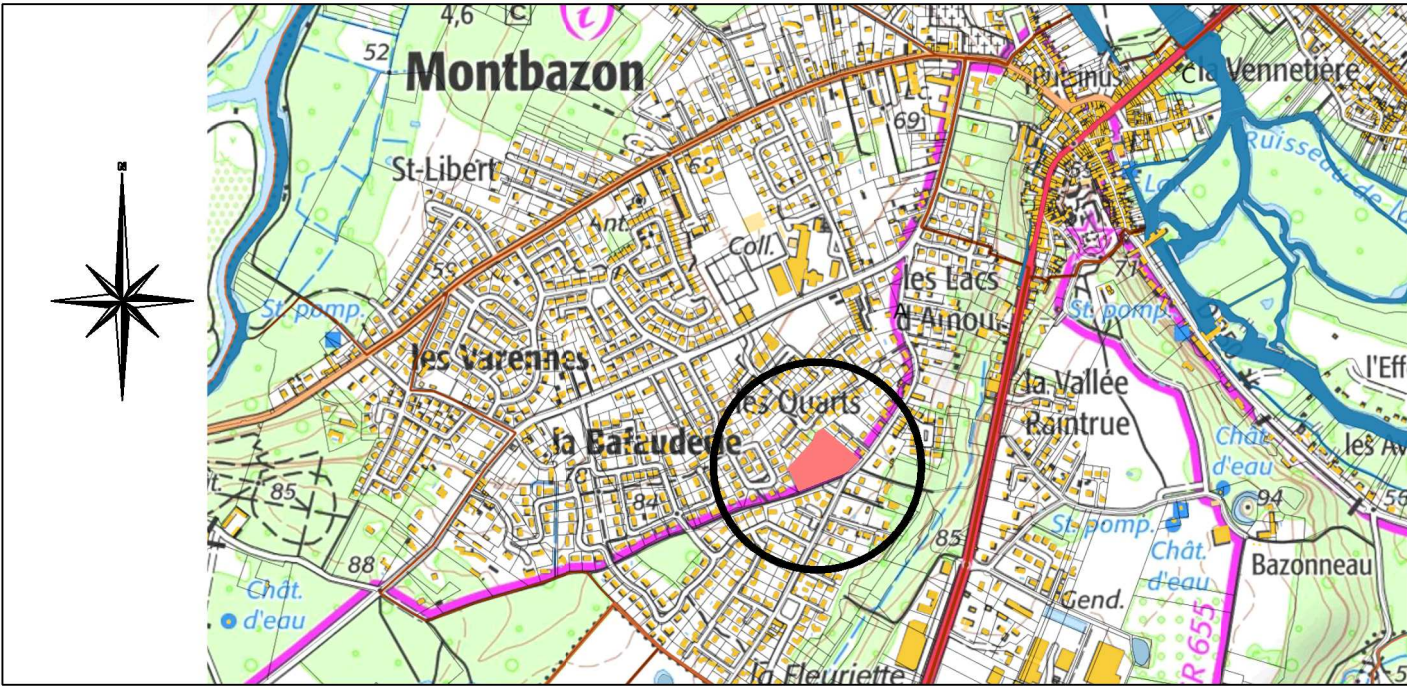

PLAN D'ENSEMBLE - Sans Echelle

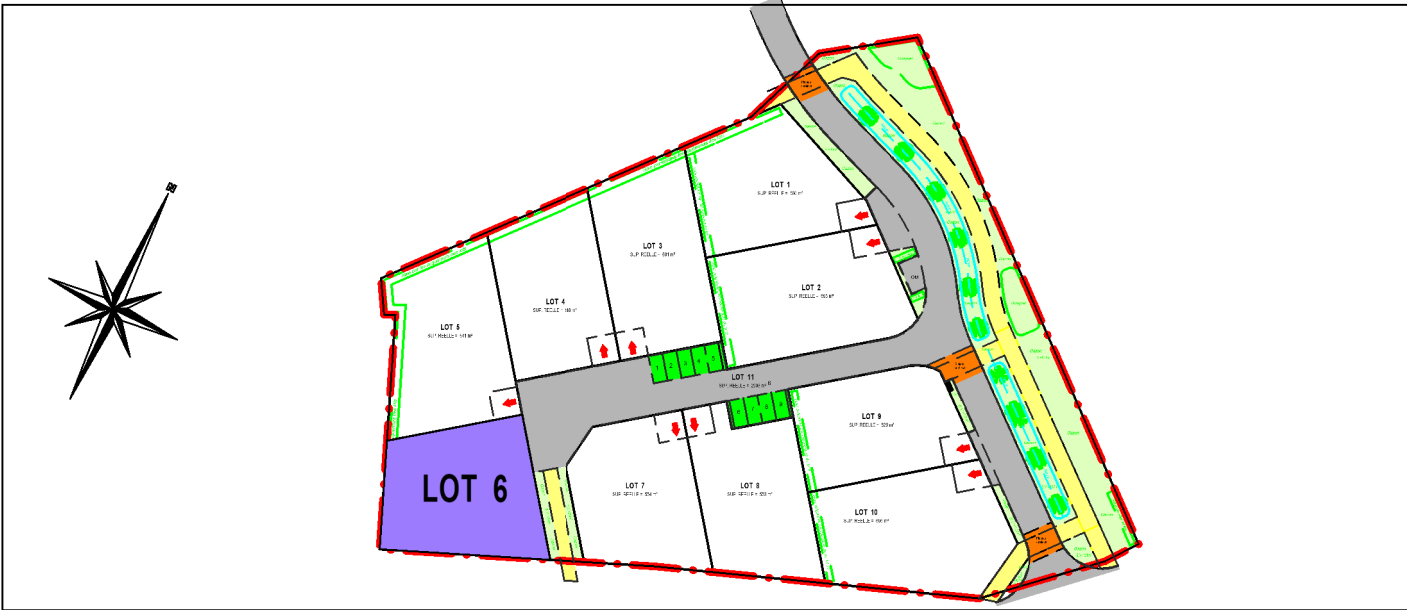

EXTRAIT DU PLAN DE COMPOSITION ET REGLEMENTAIRE - Echelle : 1/250ème

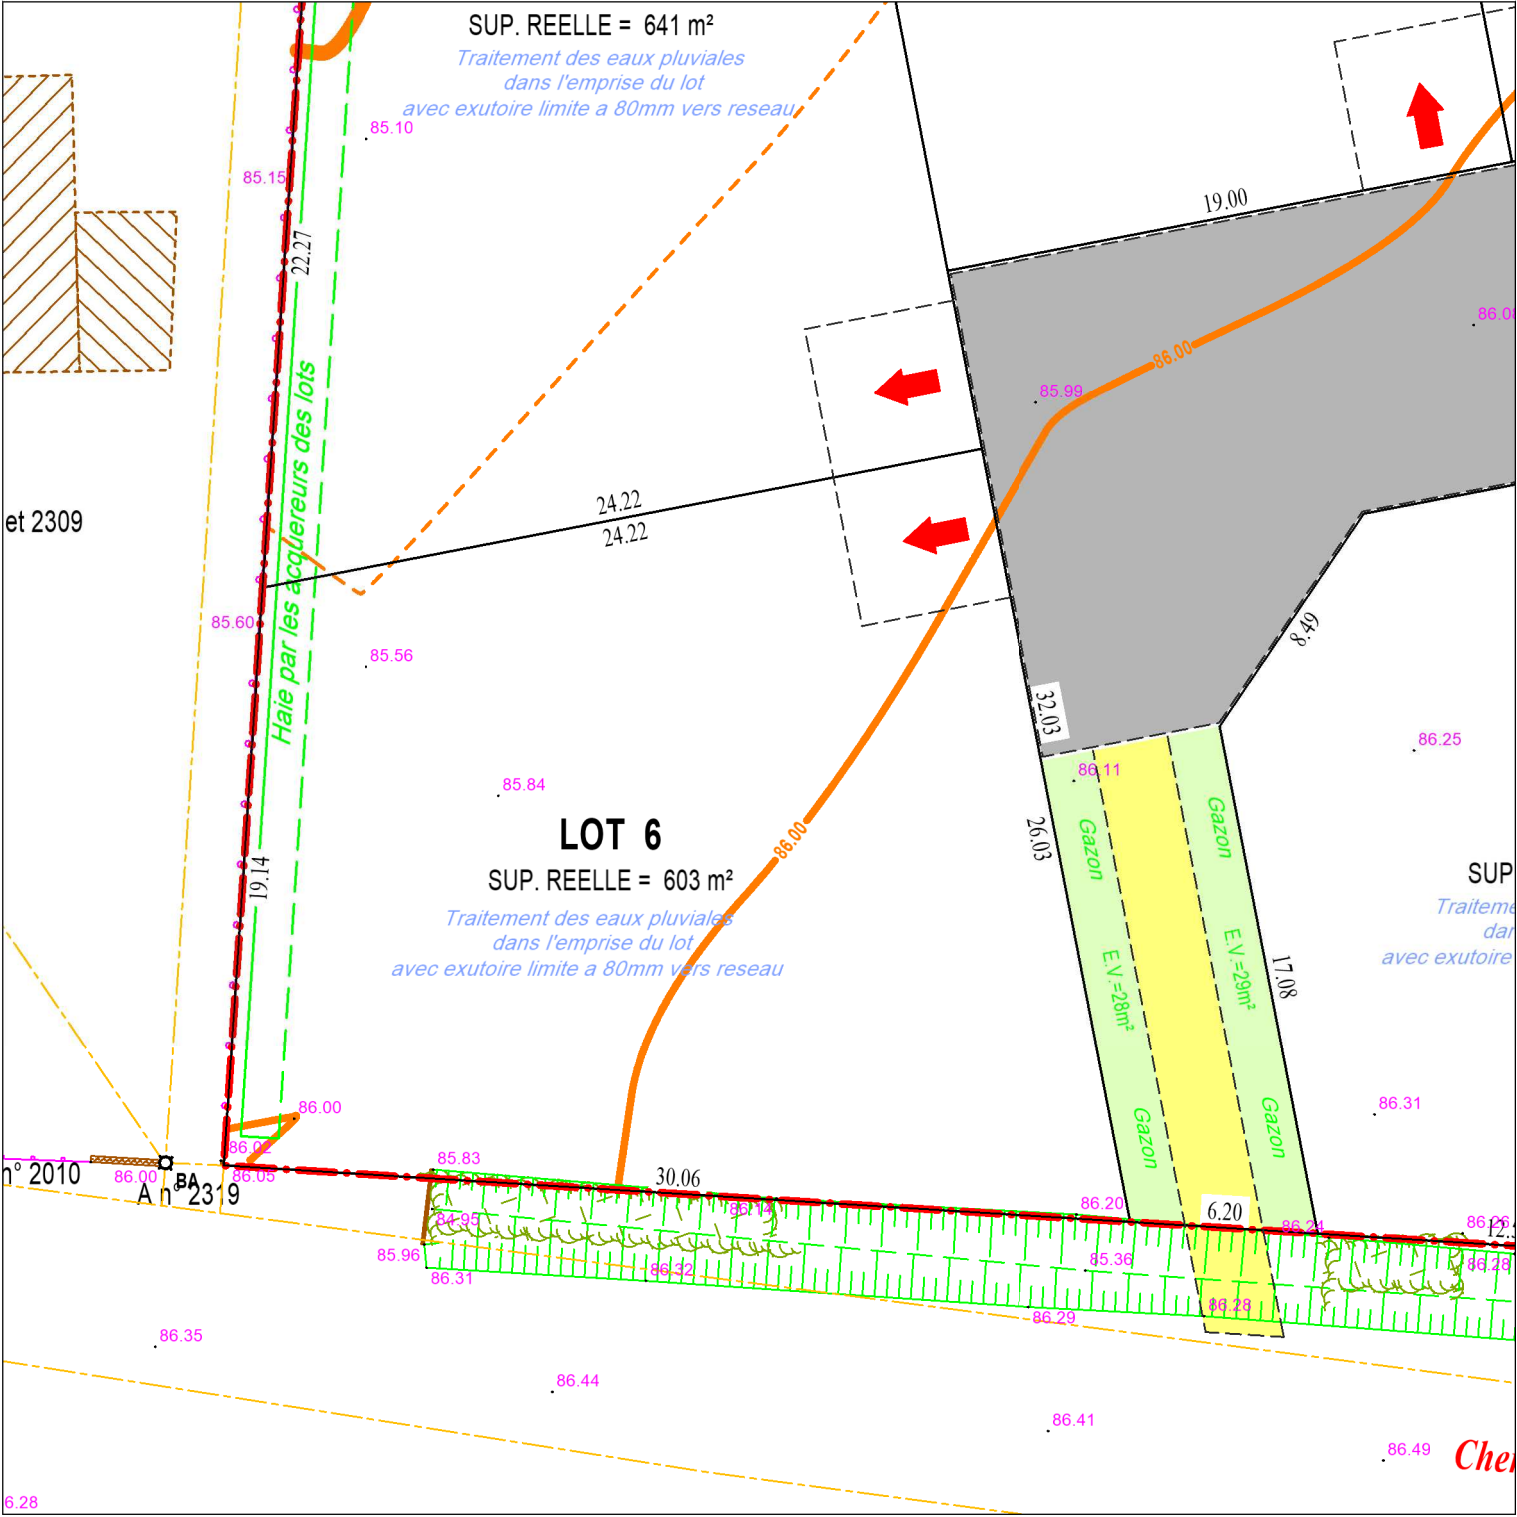

Echelle : 1/250ème

LEGENDE REGLEMENTAIRE :			
	PERIMETRE DU PERMIS D'AMENAGER		PARKINGS
	VOIRIE - OM		ESPACES VERTS COMMUNS
	PIETONNIERS		STATIONNEMENT DE MIDI ET ACCES IMPOSES A CET EMPLACEMENT



Commune de MONTBAZON

"Cristal"

Date : 07 novembre 2025

LOT 6



Cadastre : Section A

Superficie Réelle = 603 m²

LEGENDE VRD

-  Réseau des eaux usées
-  Réseau des eaux pluviales
-  Cote du tampon
-  Radier du réseau
-  Cote de la chaussée = projet
-  Alimentation en eau potable et branchement
-  Poteau de lutte contre l'incendie
-  Cable électrique basse-tension et coffret
-  Fourreaux téléphoniques et nombre
-  Chambre de tirage téléphonique
-  Branchement téléphone
-  Cable d'éclairage public et foyer

NOTA : - L'emplacement des branchements et la profondeur indiquée sont figuratifs et devront être vérifiés avant tout projet de construction.
- L'adaptation de la construction au terrain sera étudiée en tenant compte des différents niveaux après travaux VRD.
- Les altitudes mentionnées décrivent le terrain naturel avant travaux

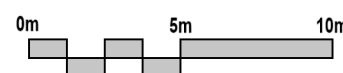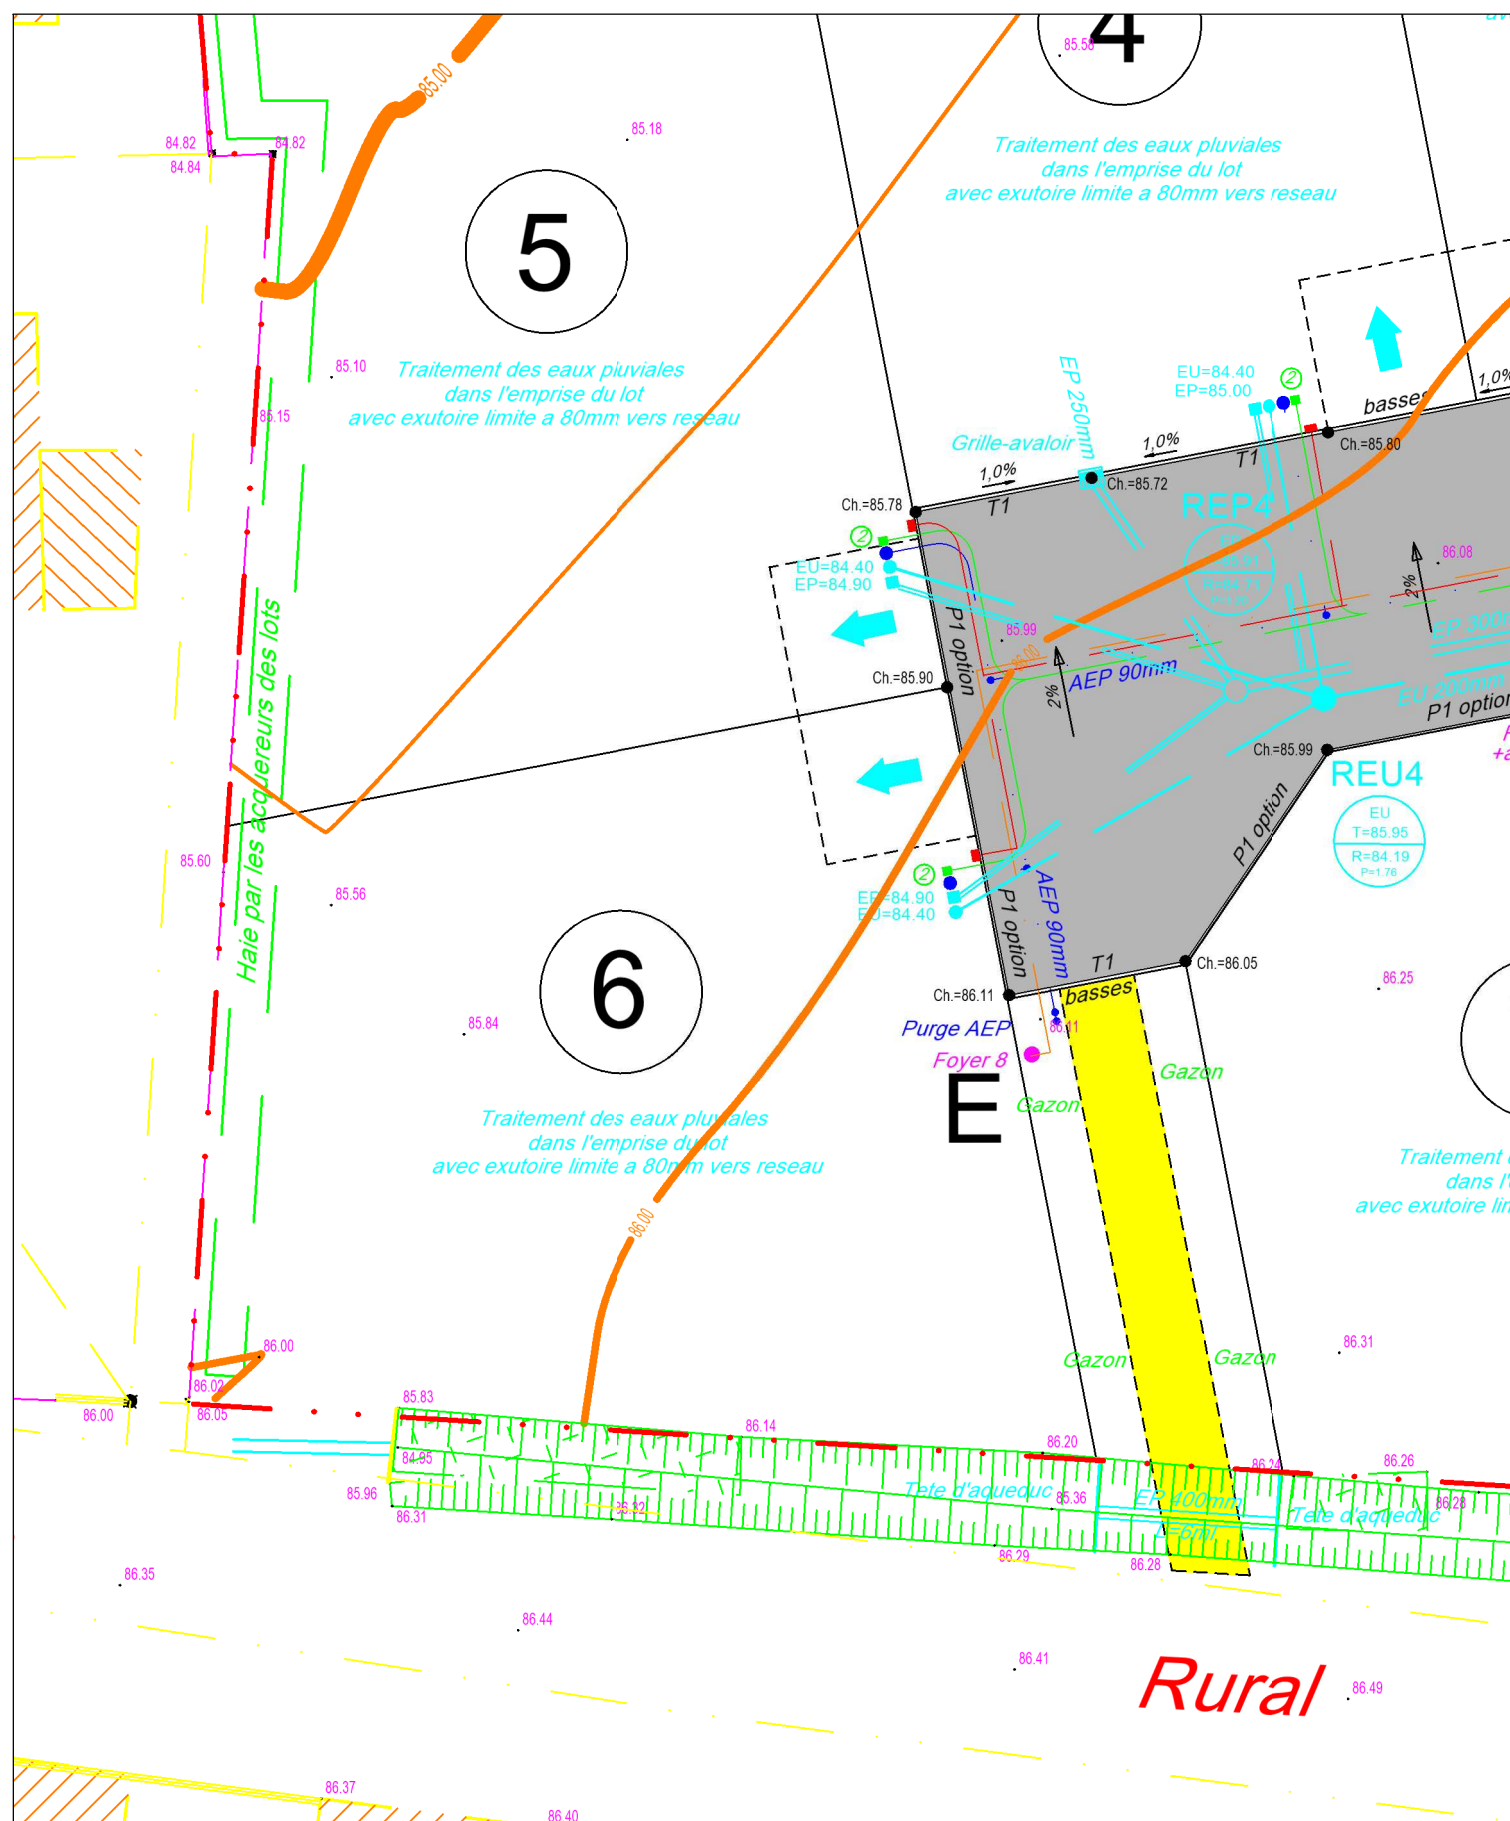

Echelle : 1/250ème